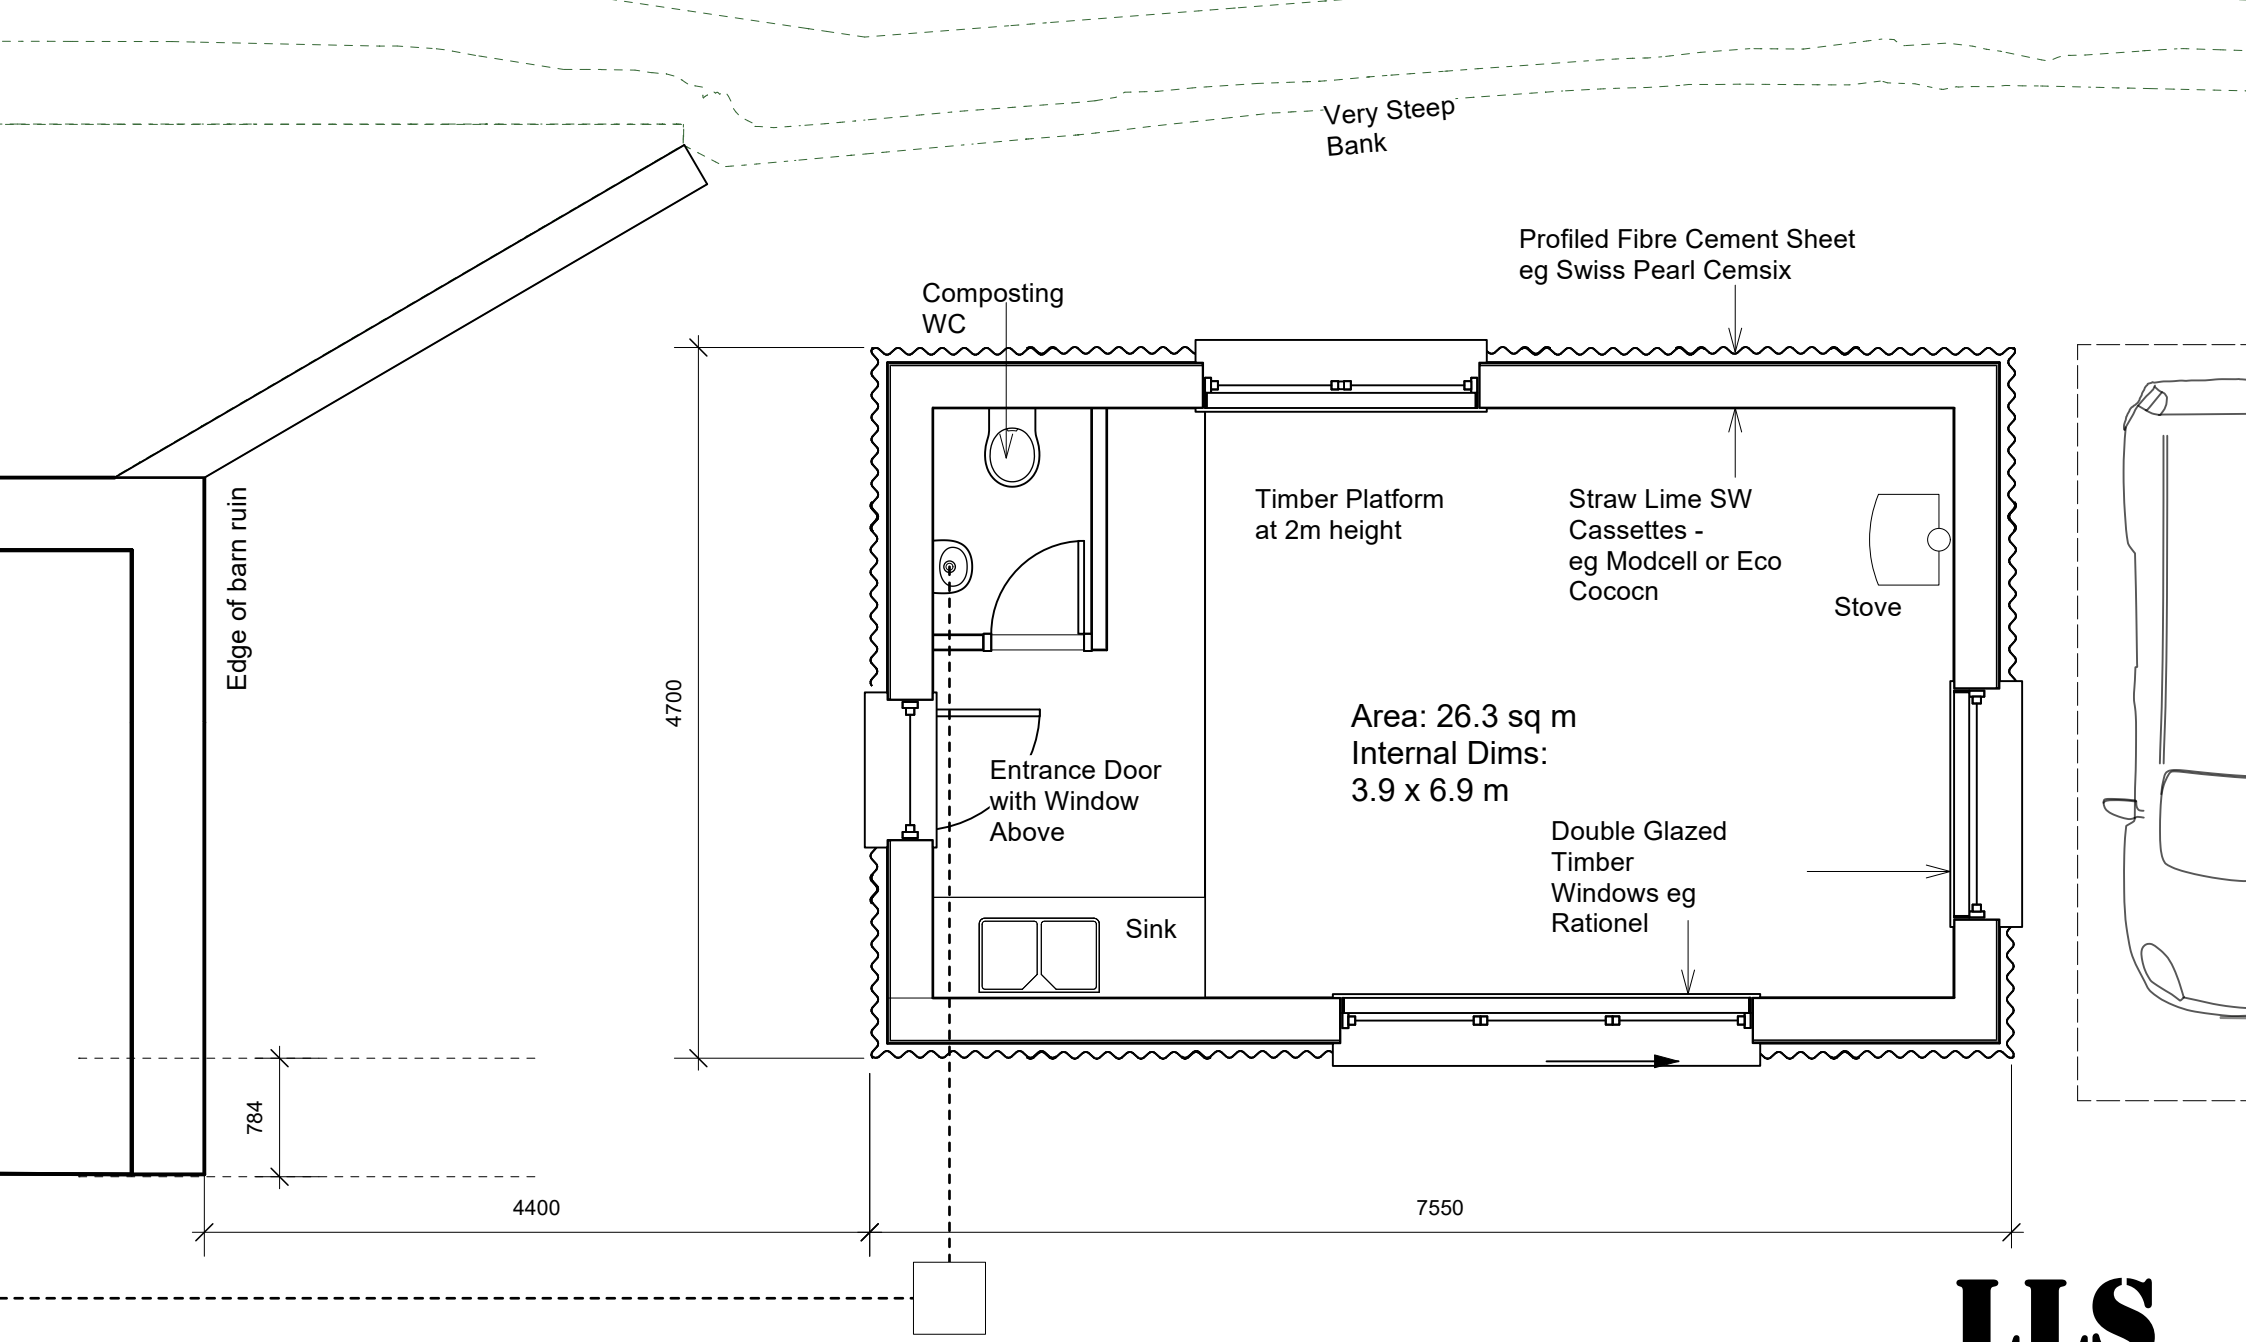


LLS 10

Llangau Llanarmon D C LL20 7LL

Contact: sunand@btopenworld.com 07771 887419

Proposed Studio - Floor Plan

Scale 1:50 @A4 Date 10/02/2026