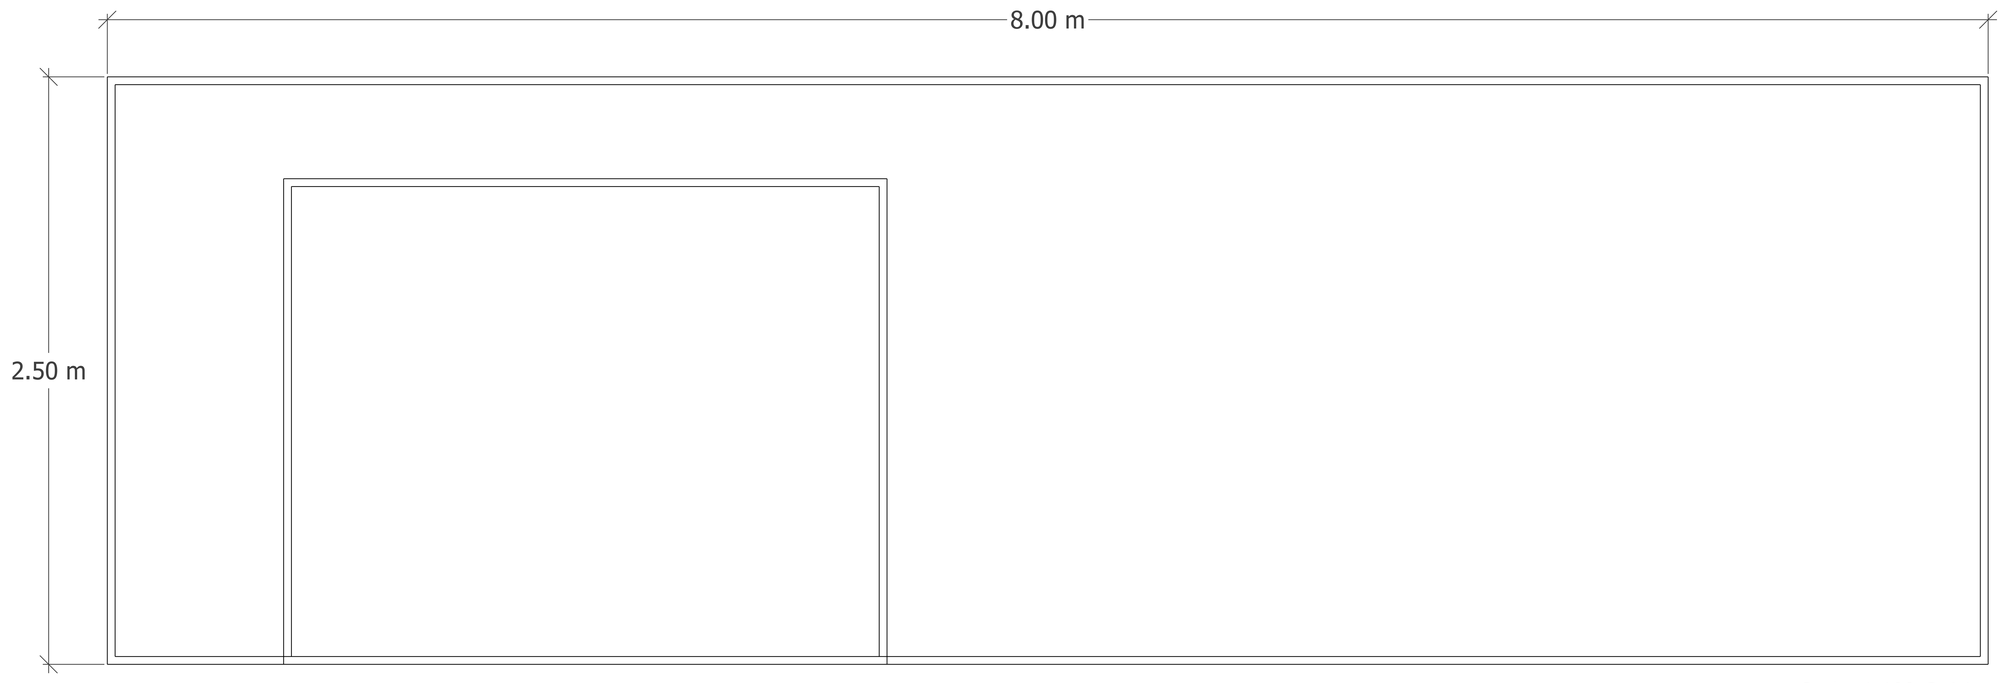


Scale: 1:100 @ A4

Front Elevation 8m x 2.5m