
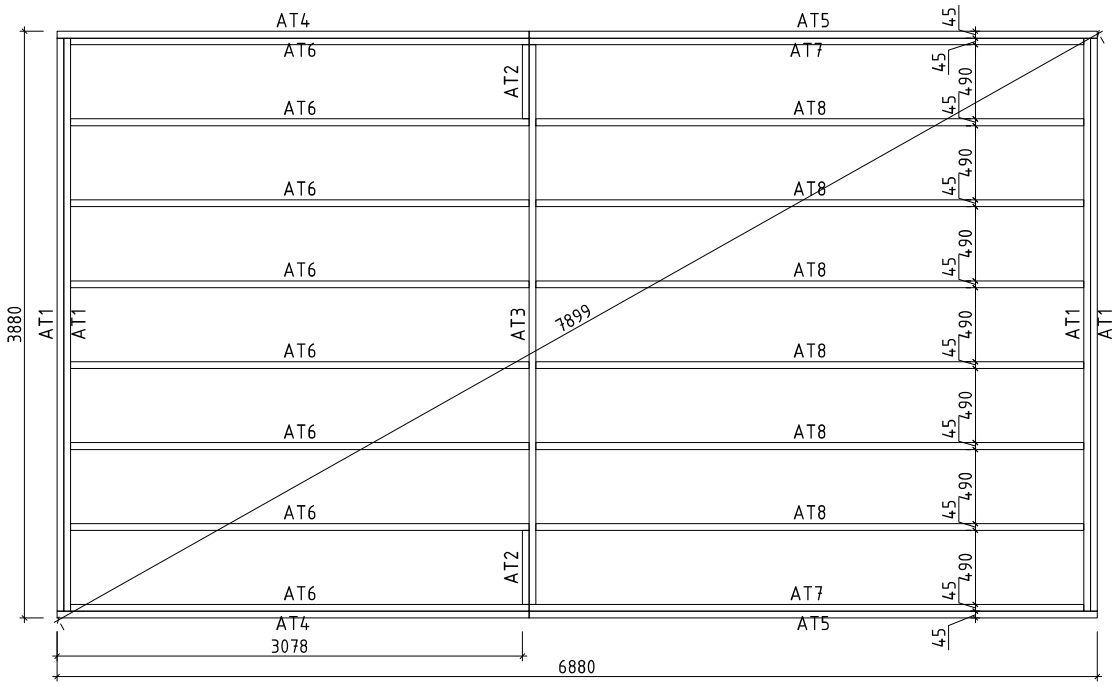


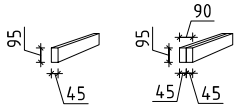

hansa24 www.hansa24.com	Name	Garden Room E 410x710 70		SKU	G0251
	Drawing/Zeichnung	Foundation plan_Lagerholzplan		Format	A4
	Profile/Profil	7x13.5	Scale/Maßstab 1:50	Date	12.03.2023