

Schedule						
Symbol	Label	Quantity	Catalog Number	Description	Lumens Per Lamp	Wattage
	A	1	DSX0.4.LA223.BLC	D-Series 0 - Area luminaire	14885	185
	B	1	DSX0.4.LA183.LCCO (TZ)	D-Series 0 - Area luminaire	12066	134
	C	1	DSX0.4.LA183.RCCO (TZ)	D-Series 0 - Area luminaire	12066	134

Statistics				
Description	Symbol	Avg	Min	Min/Avg
Security Hut	+	64 lux	57 lux	0.89
Spill	+	0.3 lux	0.0 lux	0.00
Valet Bays	+	46 lux	39 lux	0.85
Main Wash Area	+	46 lux	14 lux	0.30

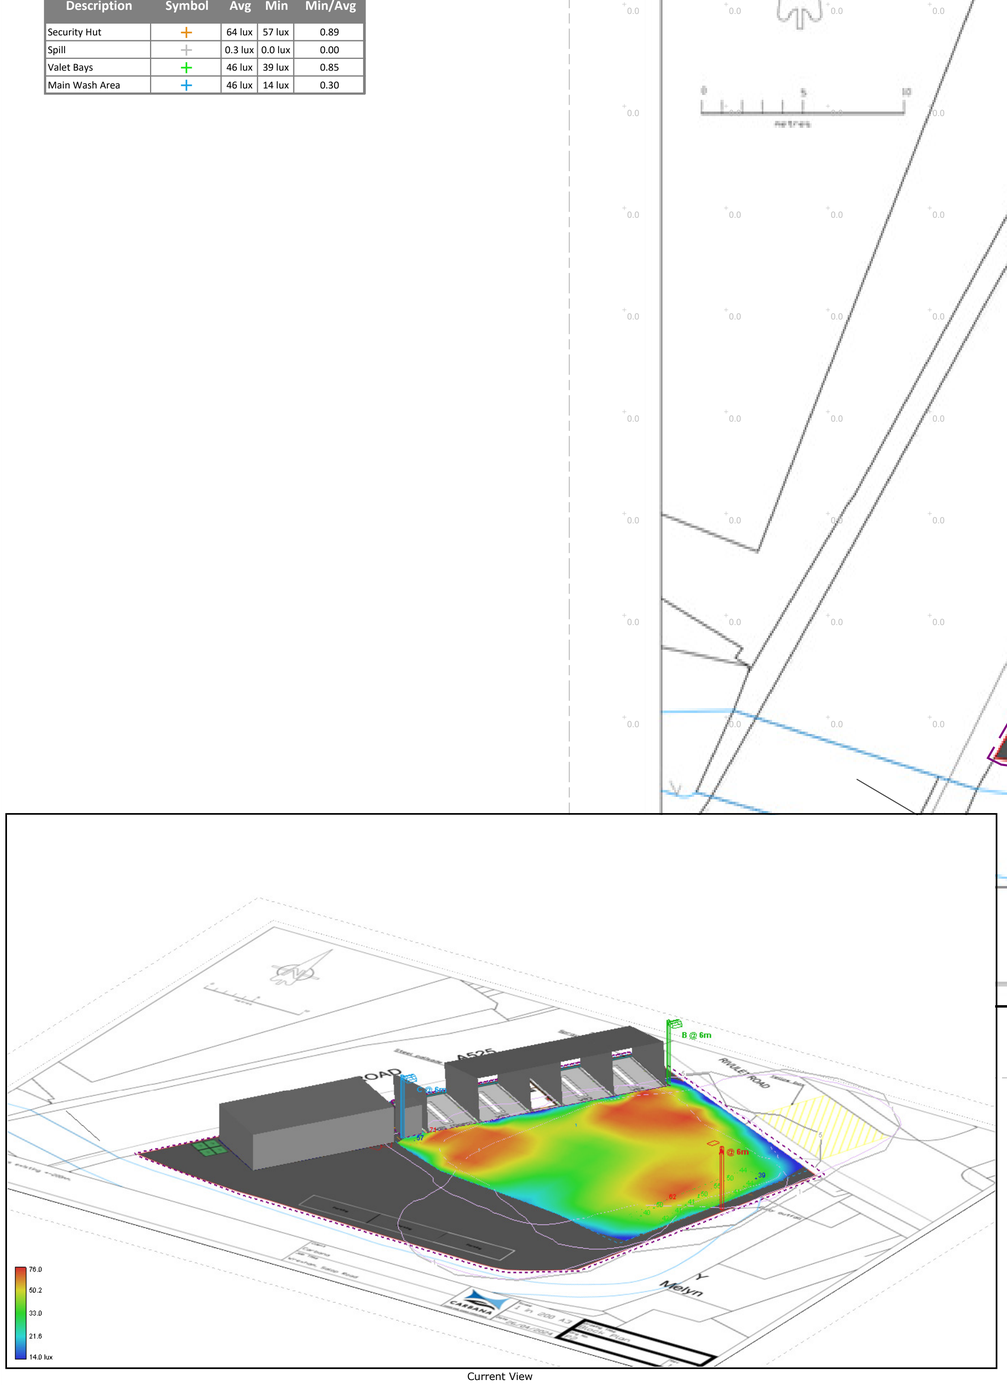

Current View

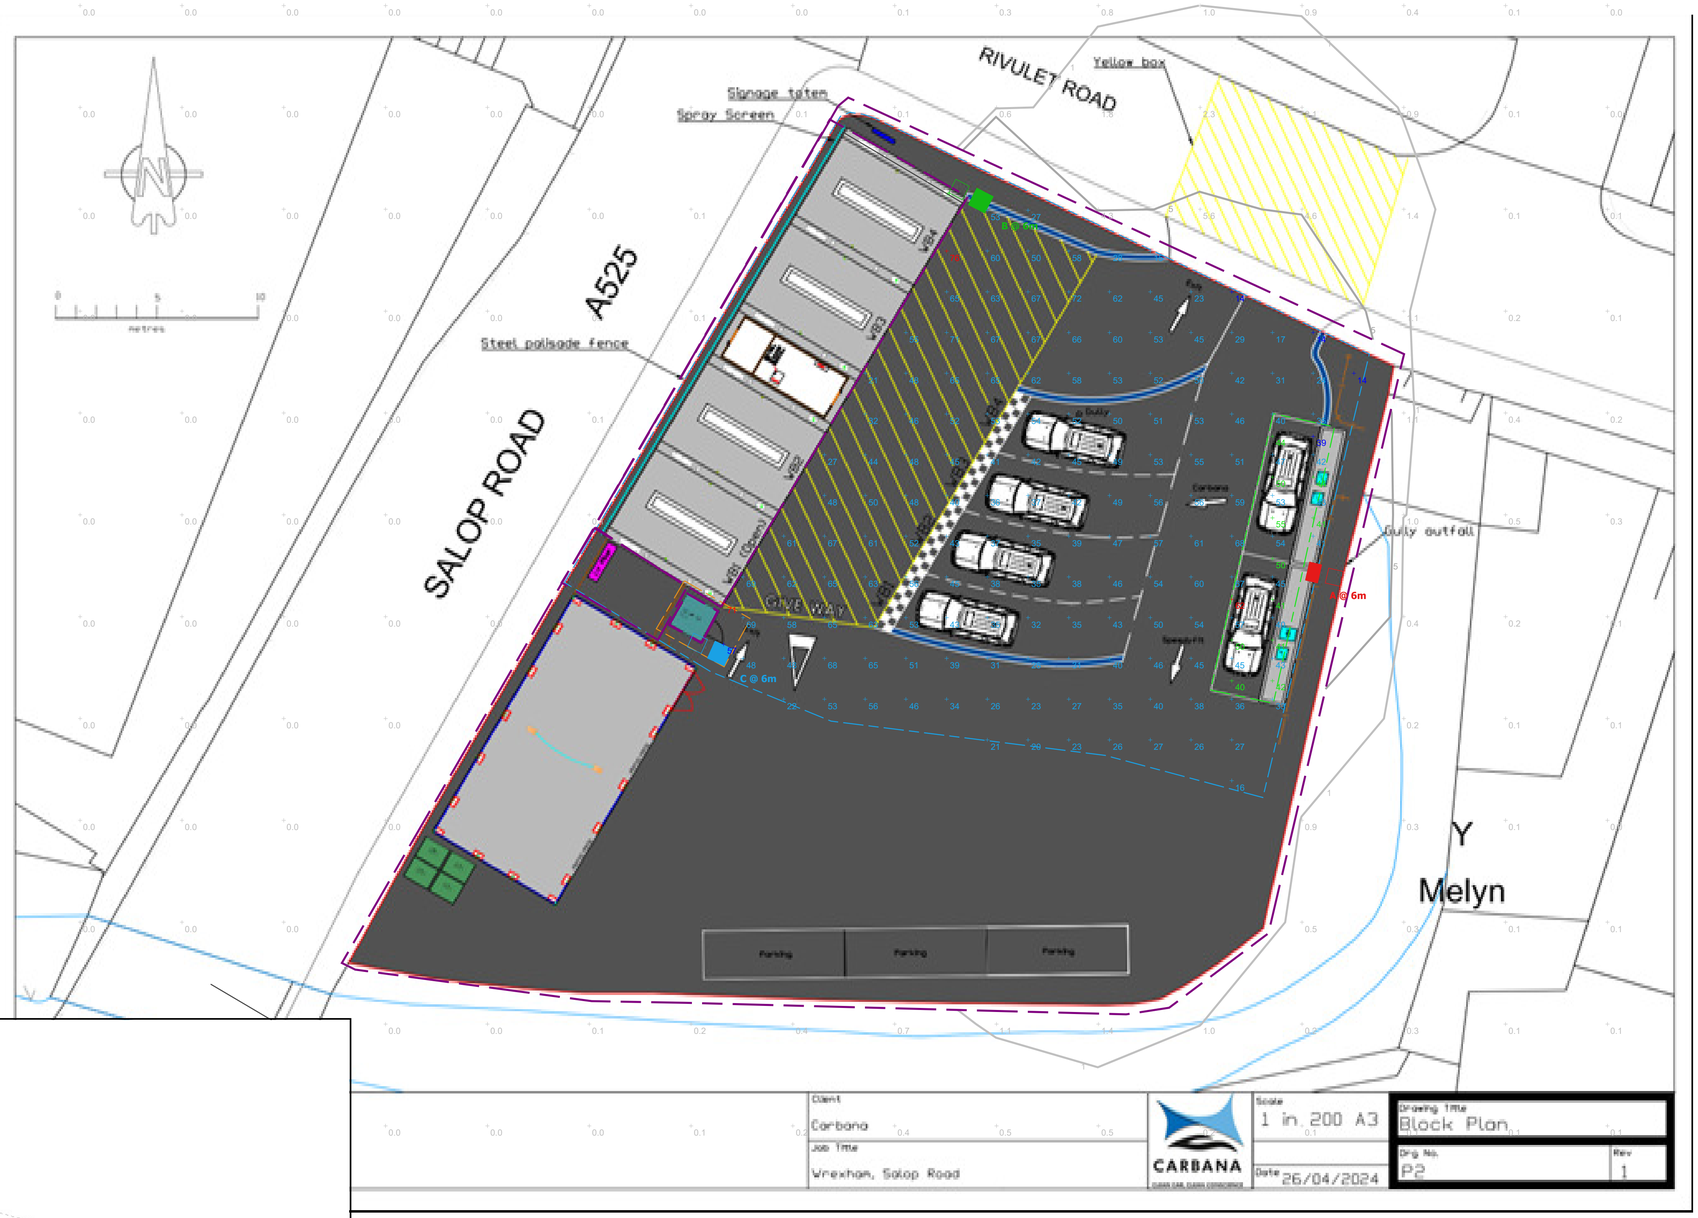

	Client: Carbana	Scale: 1 in. 200 A3	Drawing Title: Block Plan
	Job Title: Wrexham, Salop Road	Date: 26/04/2024	Drg No.: P2 / Rev: 1

Plan View
Scale - 1 : 150

HOLOPHANE
An Acuity Brands Company

Carbana Car Wash Wrexham
P194-122 Rev2
May 2024

Designer
Charlie Revell
Date
05/03/2024
Scale
Not to Scale
Drawing No.
P194-122 R2