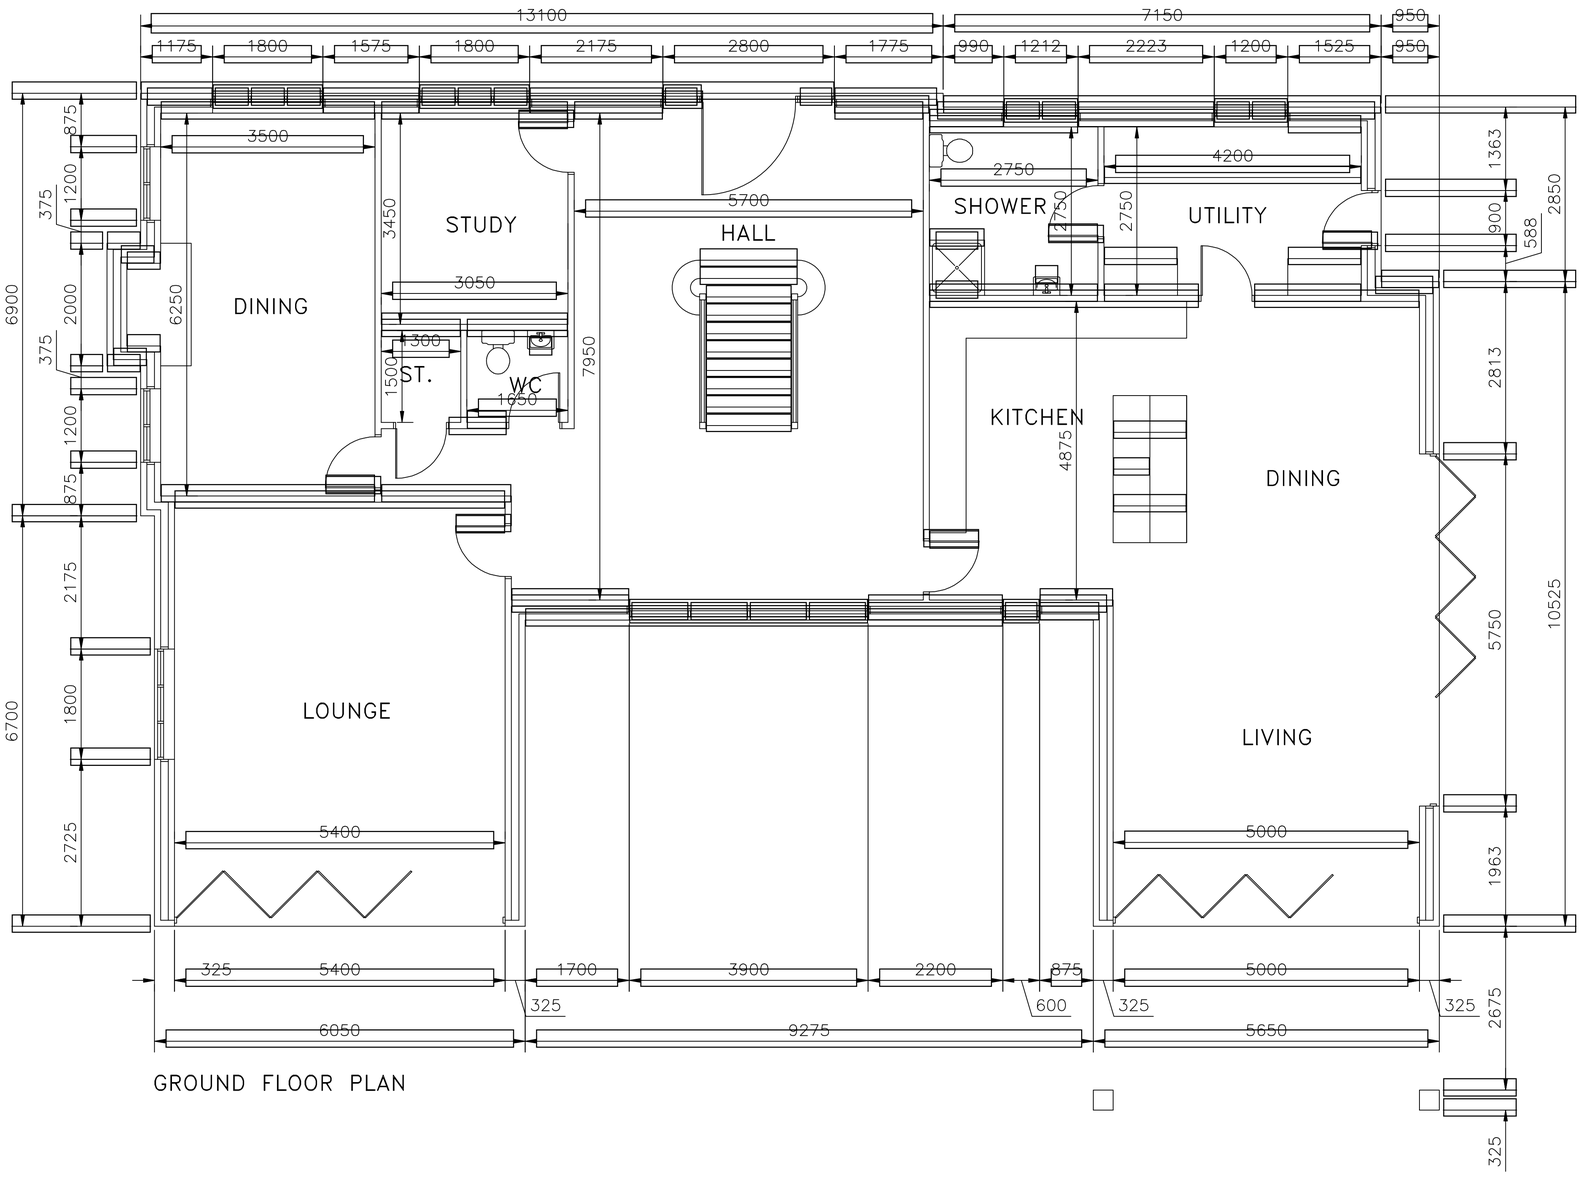

13100
7150
950
1175
1800
1575
1800
2175
2800
1775
990
1212
2223
1200
1525
950
3500
2750
4200
5700
HALL
SHOWER
UTILITY
STUDY
DINING
3050
1300
ST.
WC
1650
KITCHEN
DINING
LOUNGE
LIVING
5400
5000
325
1700
3900
2200
875
600
6050
9275
5650
GROUND FLOOR PLAN