
2 Exterior 1

2.2 Summary, Exterior 1

2.2.1.1 Result overview (emergency lighting)

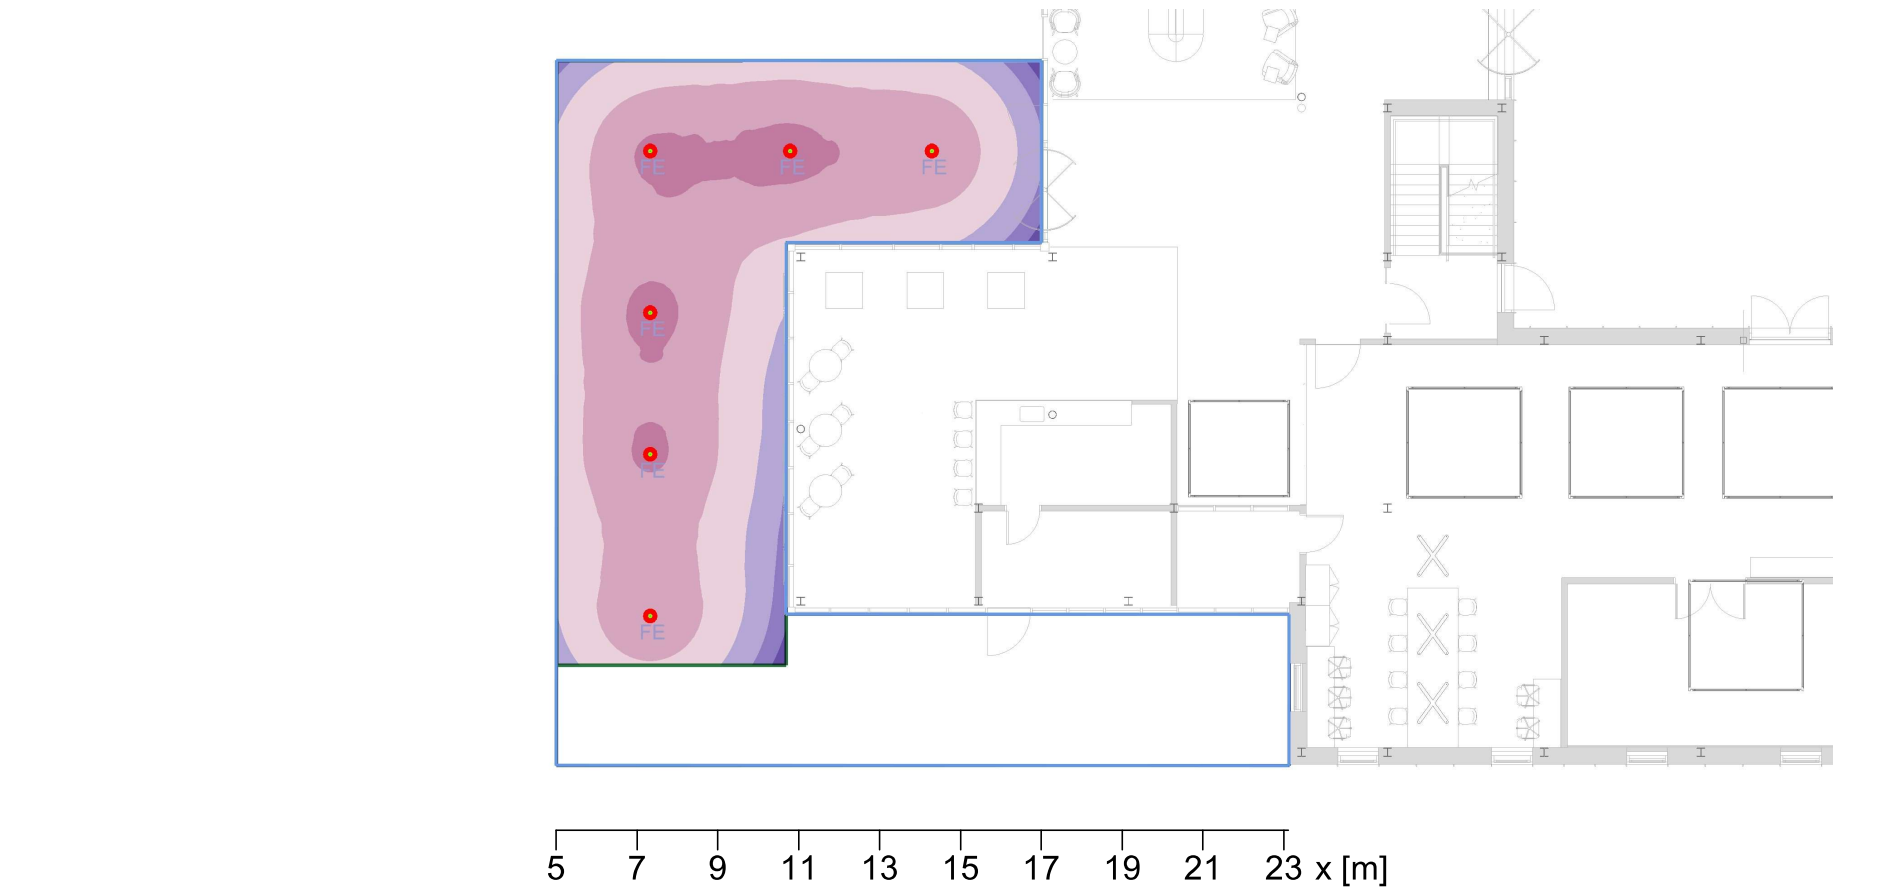


General

Calculation algorithm used	: Direct component	
Maintenance factor	: 0.8	
Height (phot.centre)	: 3.10 m	
Maximum I	: 72 cd	<= 1600 cd

Anti panic area:

No.	Emin [lx]	Surface Emax [lx]	Ud
Anti panic area 2			
Calculation field: 11.98m x 14.95m (9 x 11 pts), Height = 0.00m			
1	1.22 lx	8.45 lx	1: 6.94
	>= 0.5 lx		>= 1 : 40

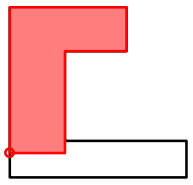

Type No.\Make

		Dextra Group PLC		
23	6E x	Order No.	: AMEX L30 OB LSTR	-- Emergency Lighting --
		Luminaire name	: FE	
		Equipment	: 1 x Dextra 20 W / 1835 lm	
		Emergency	: 197 lm (10.7 %)	

FE