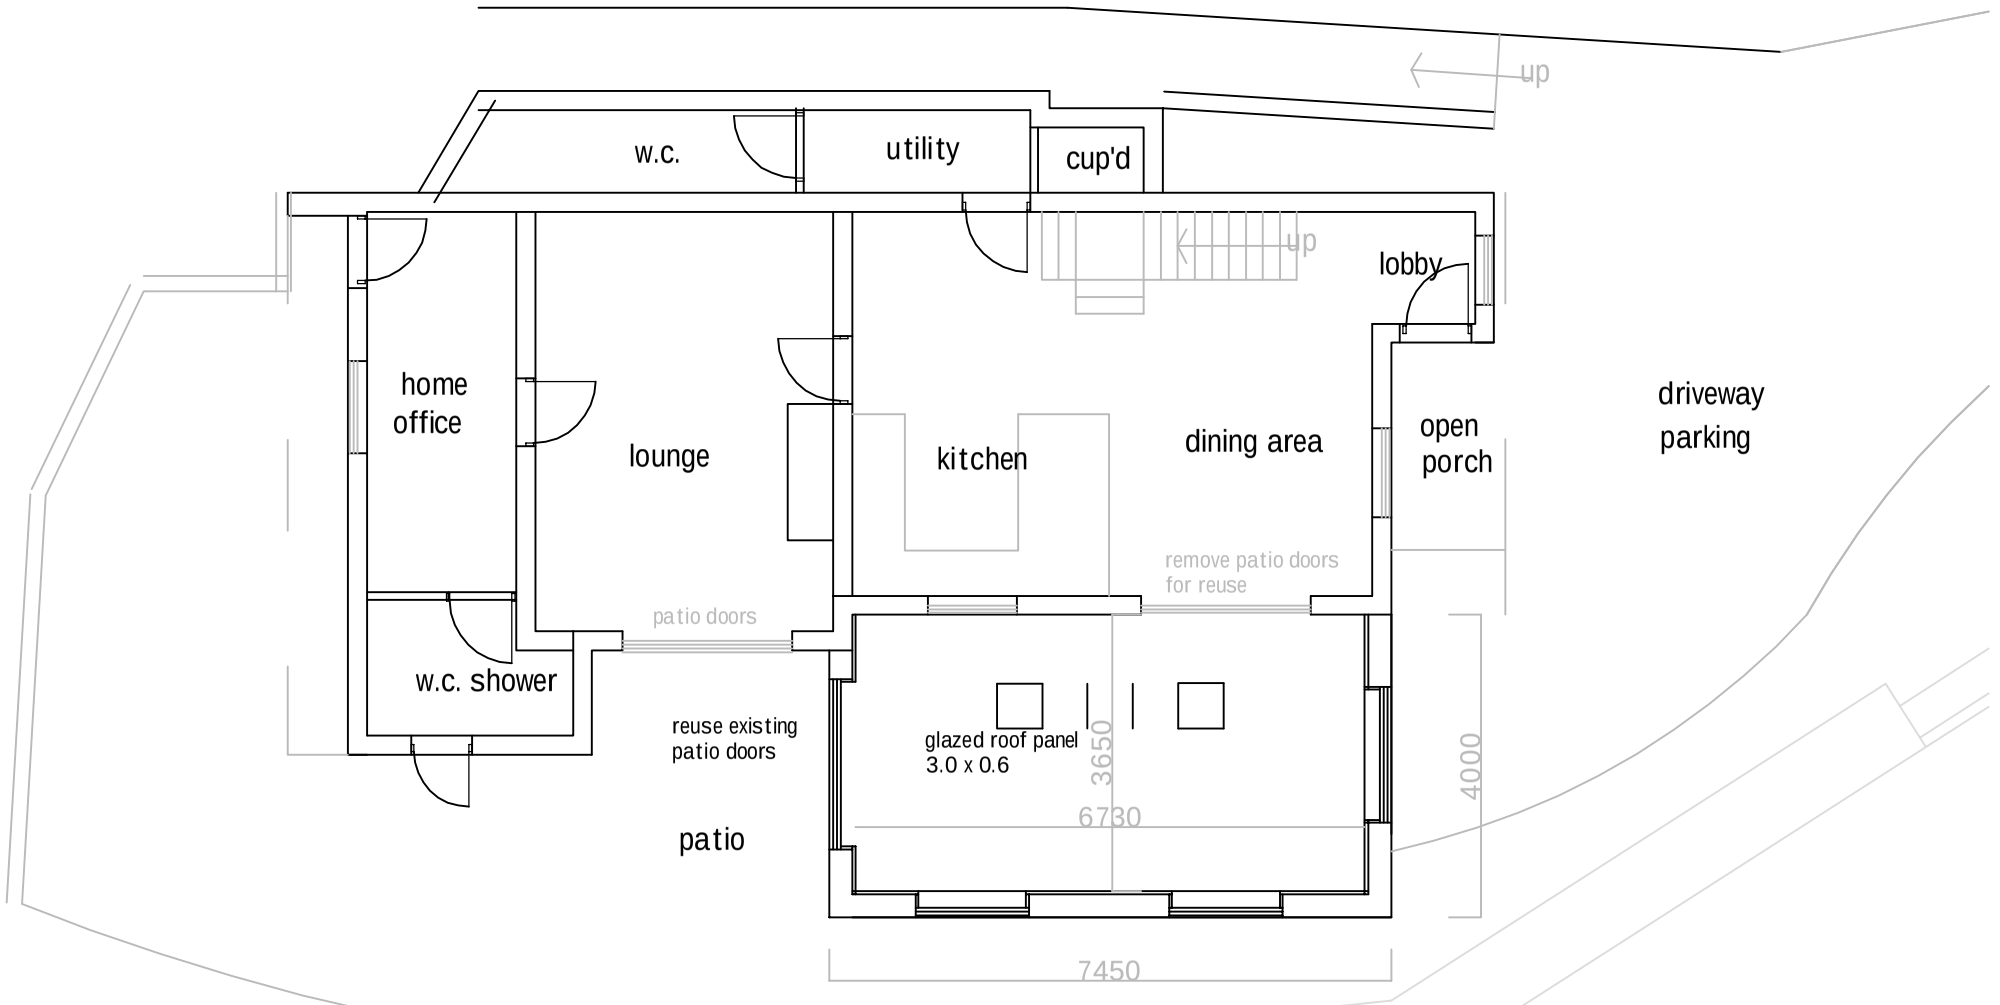



P02

PROPOSED FLOOR PLAN 14/12/2024 scale 1/100@A4