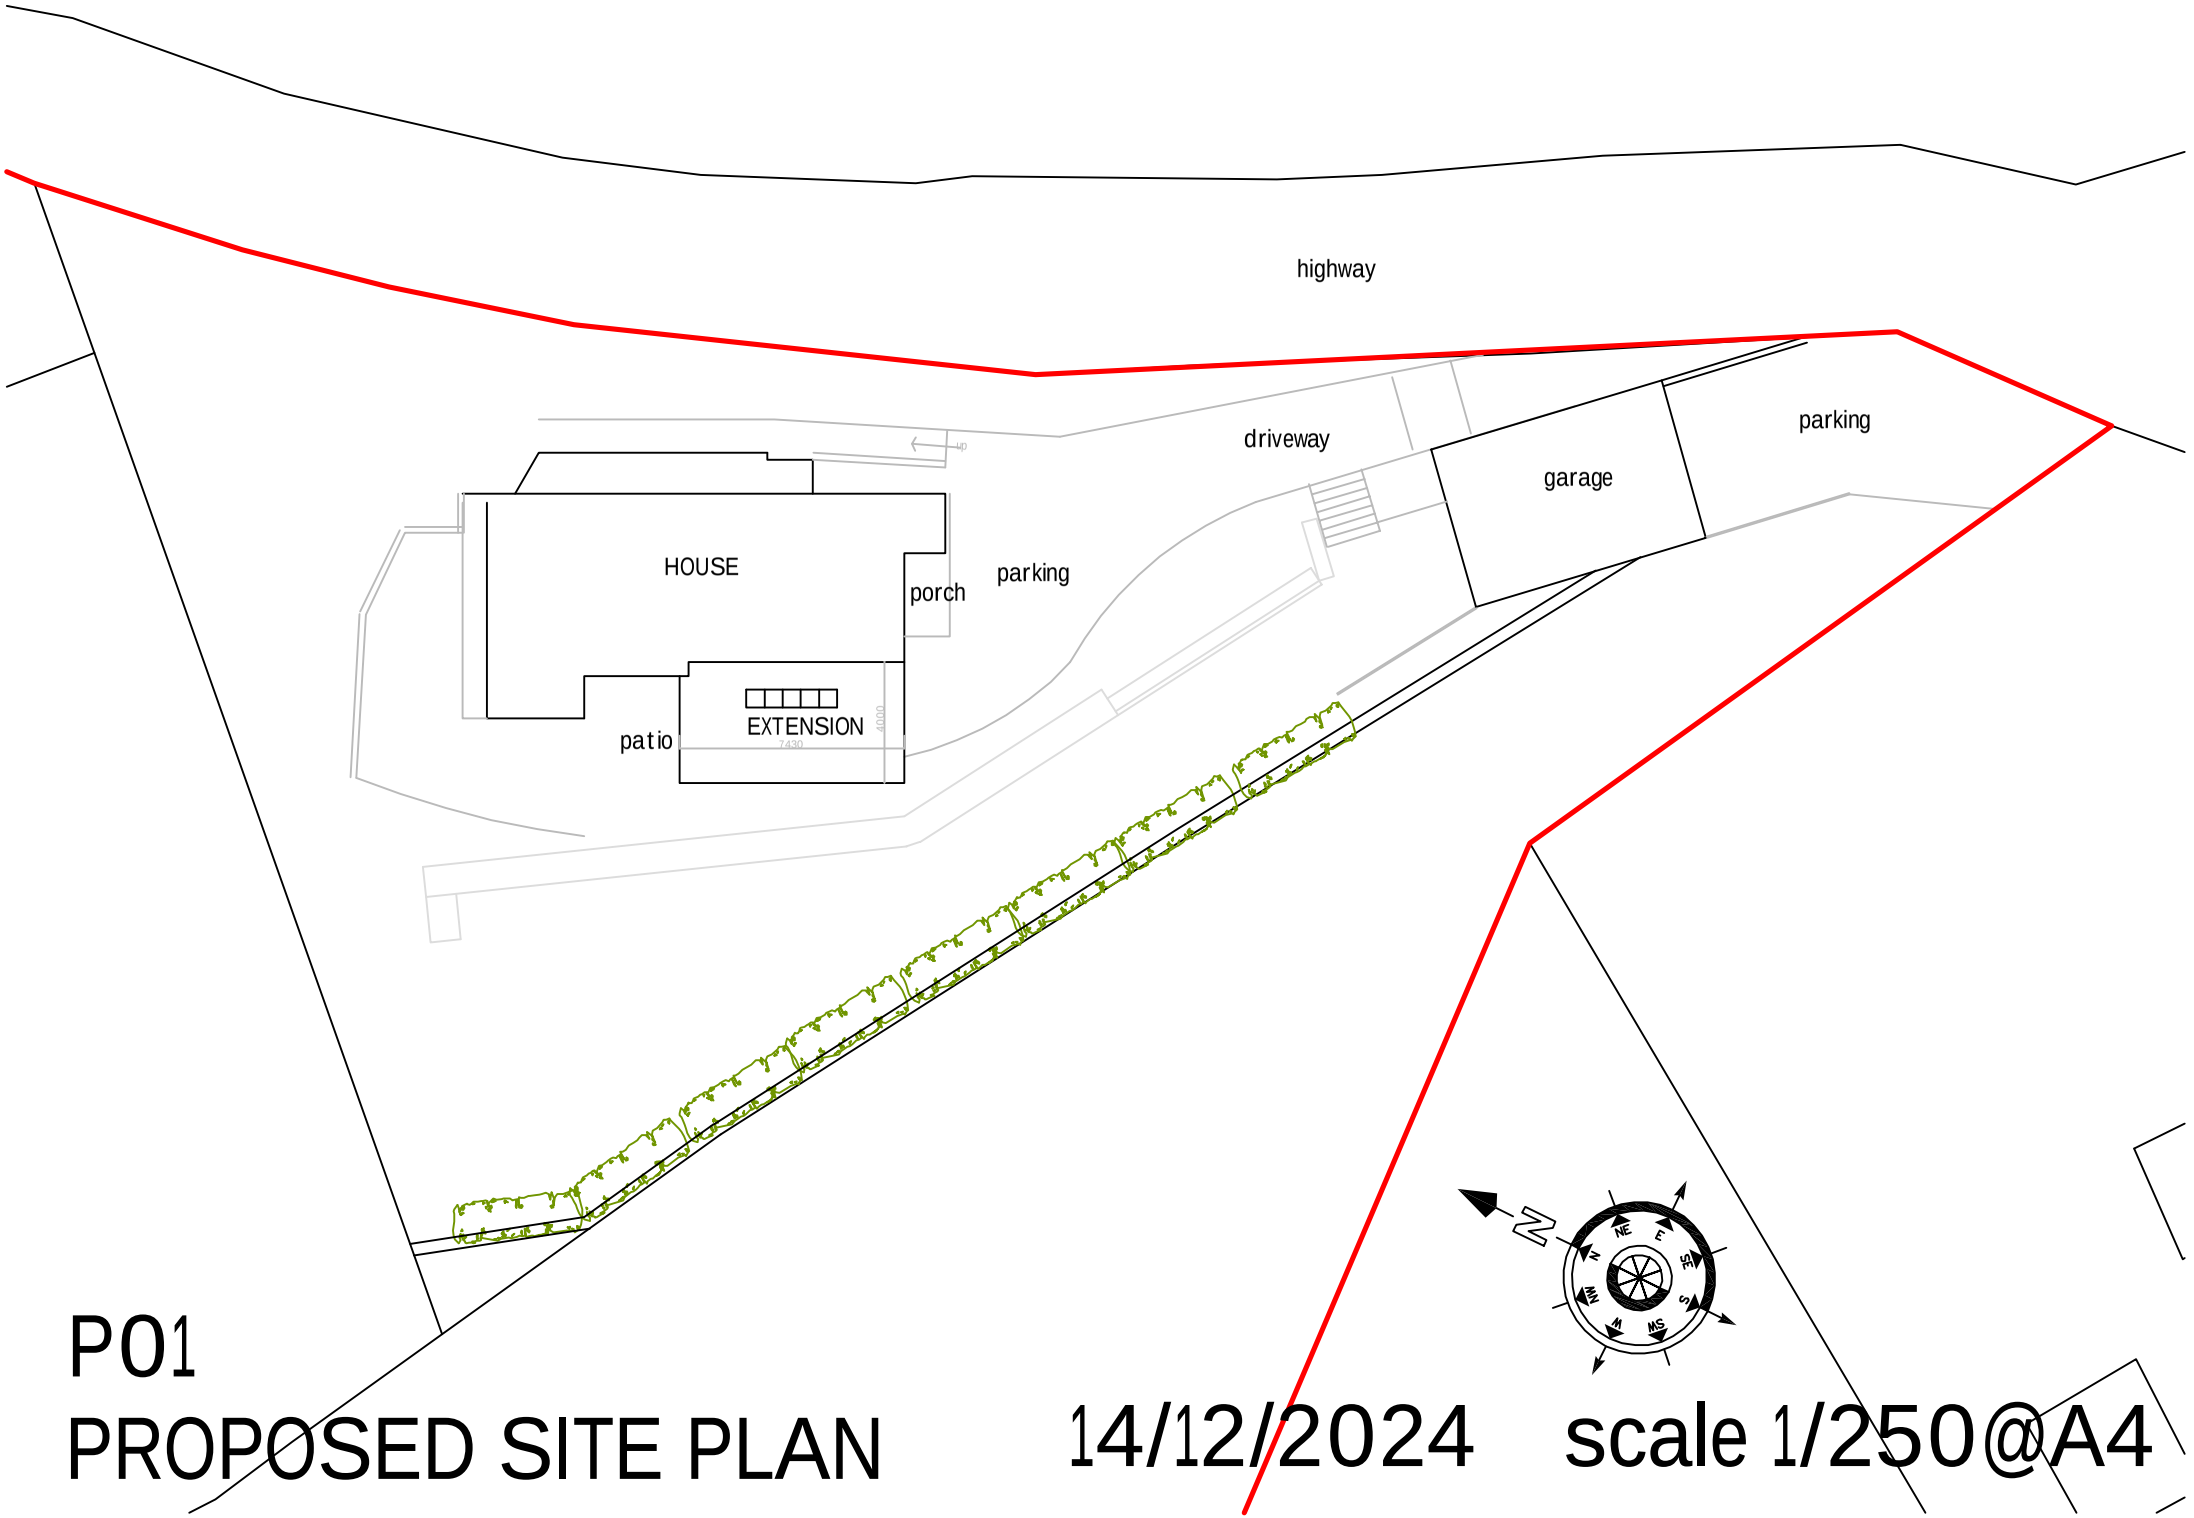


P01

PROPOSED SITE PLAN

14/12/2024 scale 1/250@A4