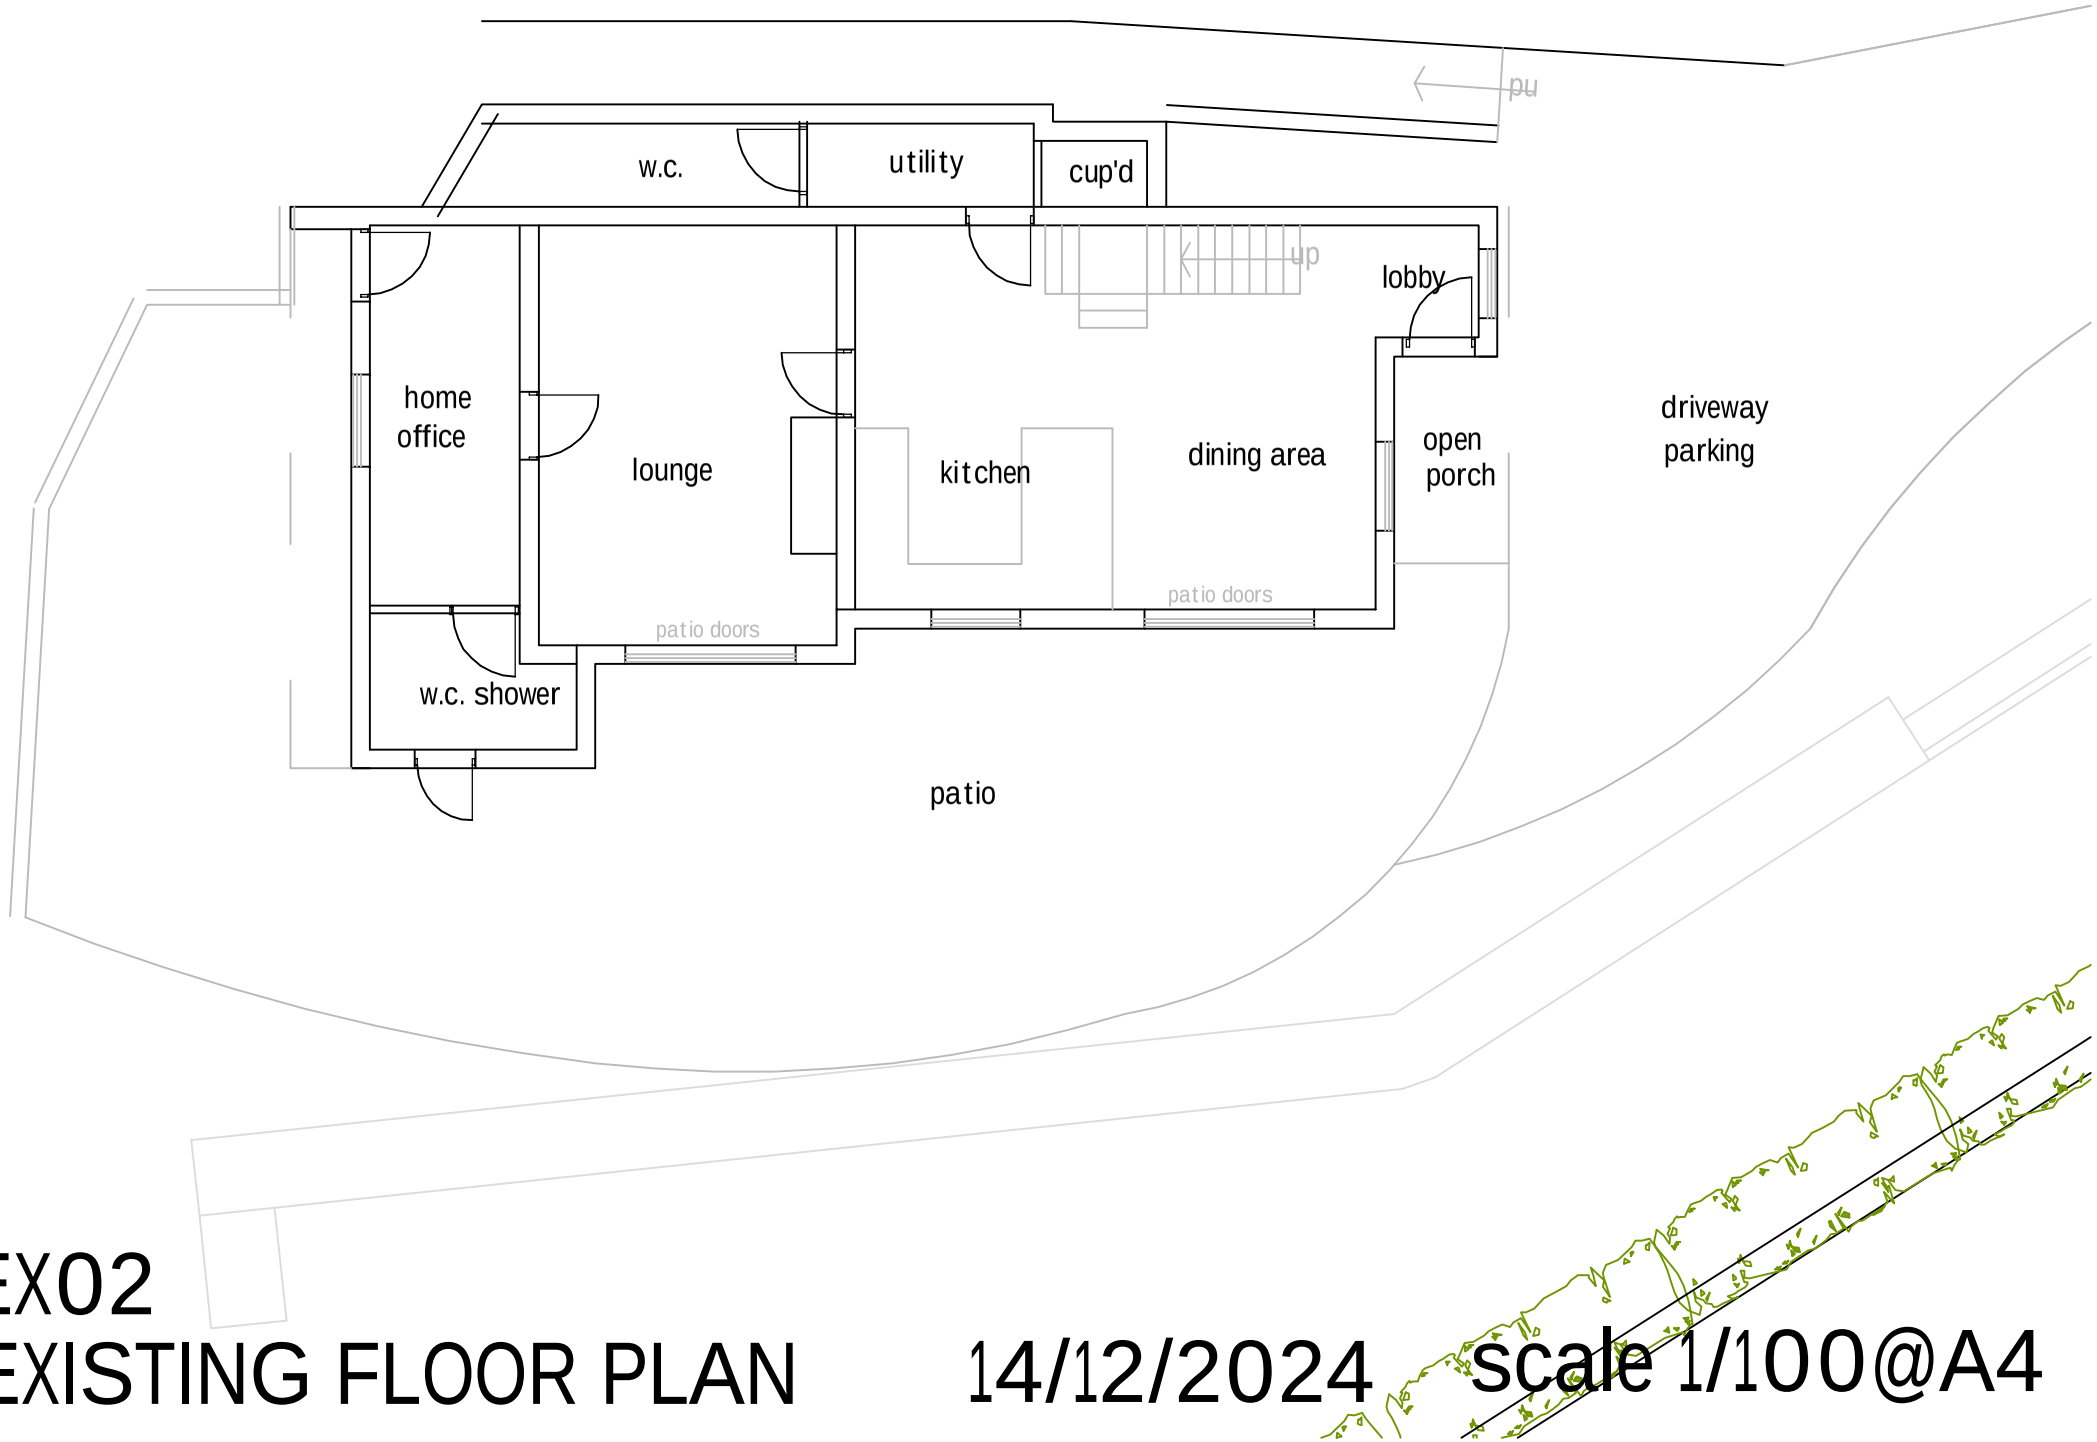


EX02
EXISTING FLOOR PLAN

14/12/2024 scale 1/100@A4