
New Dwelling adjacent to Bryn Y Groes,
Llangollen LL20 7BU

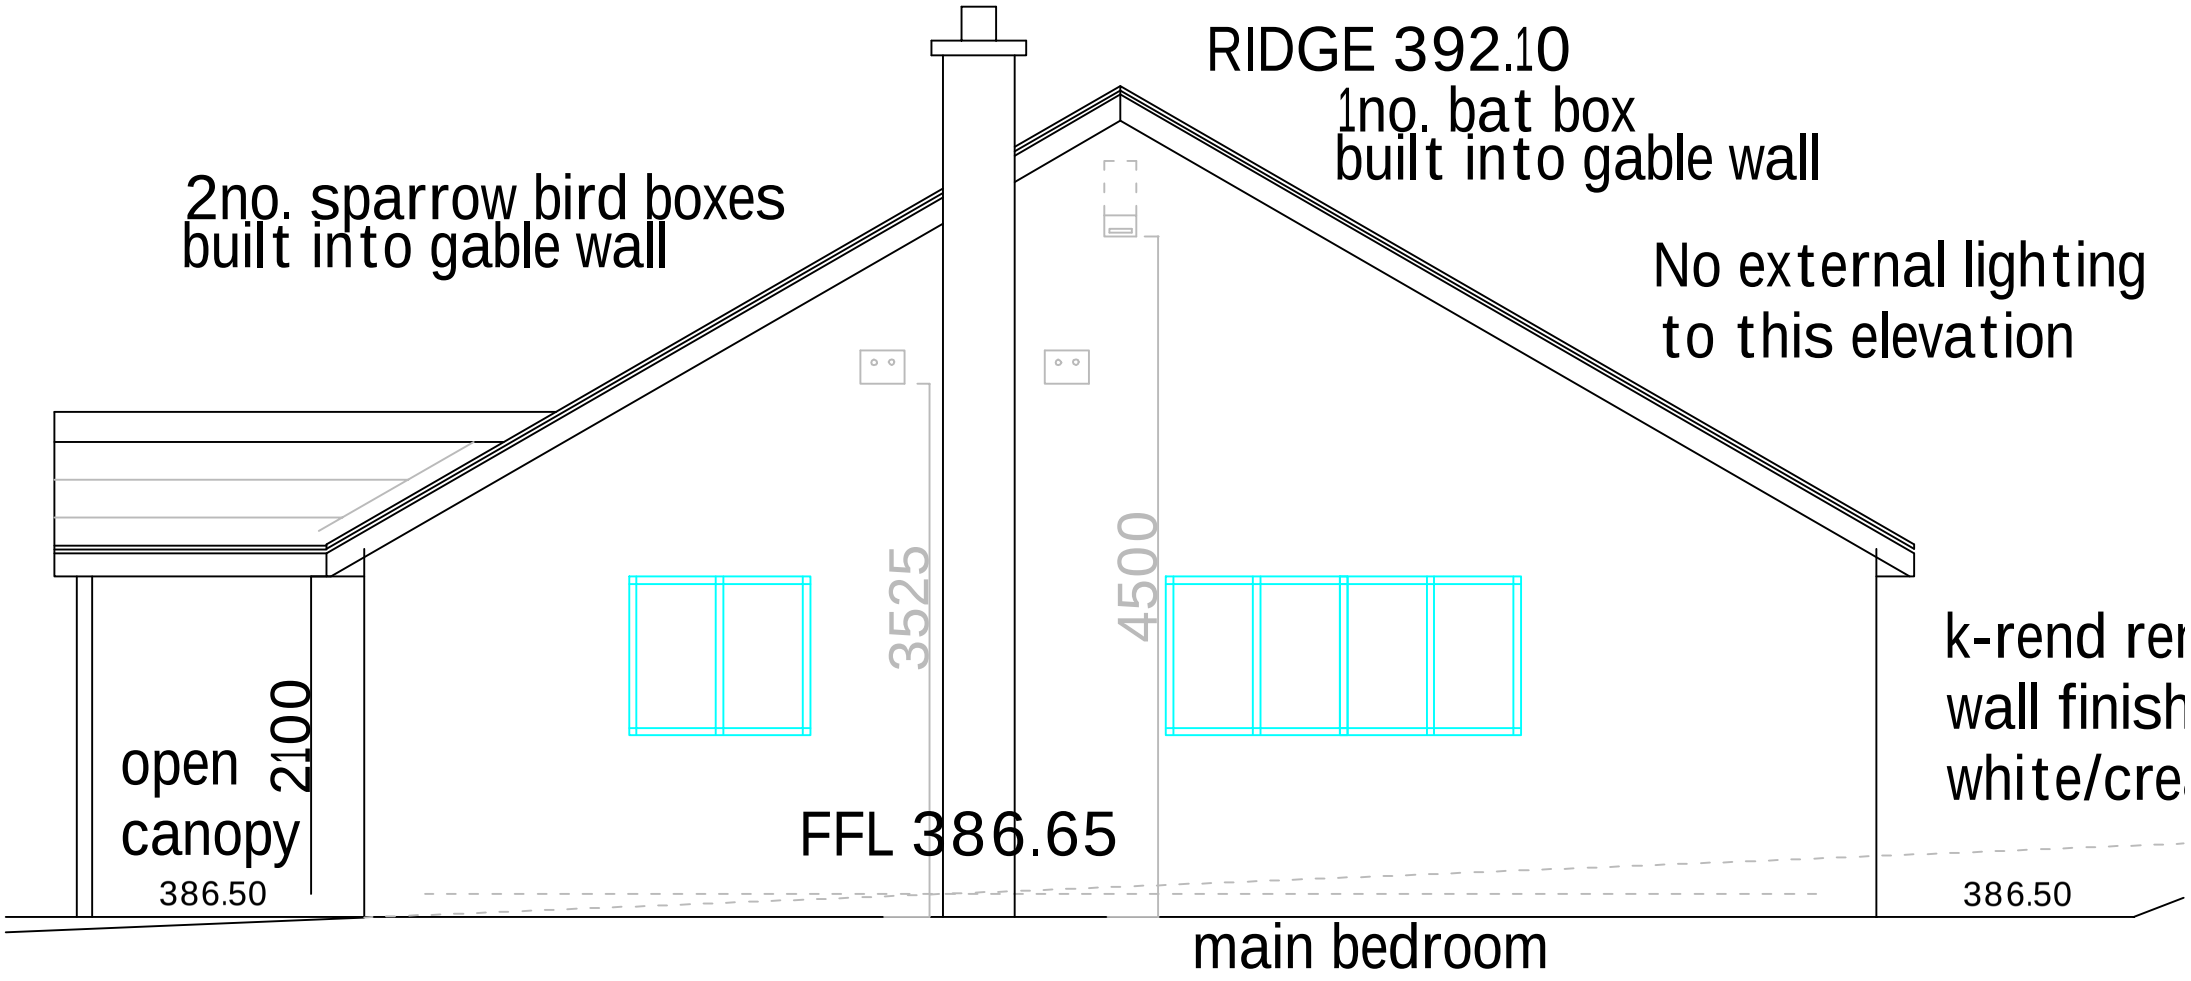

EAST GABLE END - BAT & BIRD BOXES
ELEVATION PL06

16/12/2024

Scale 1:50 @ A4