

Cross Section A-A 1:50

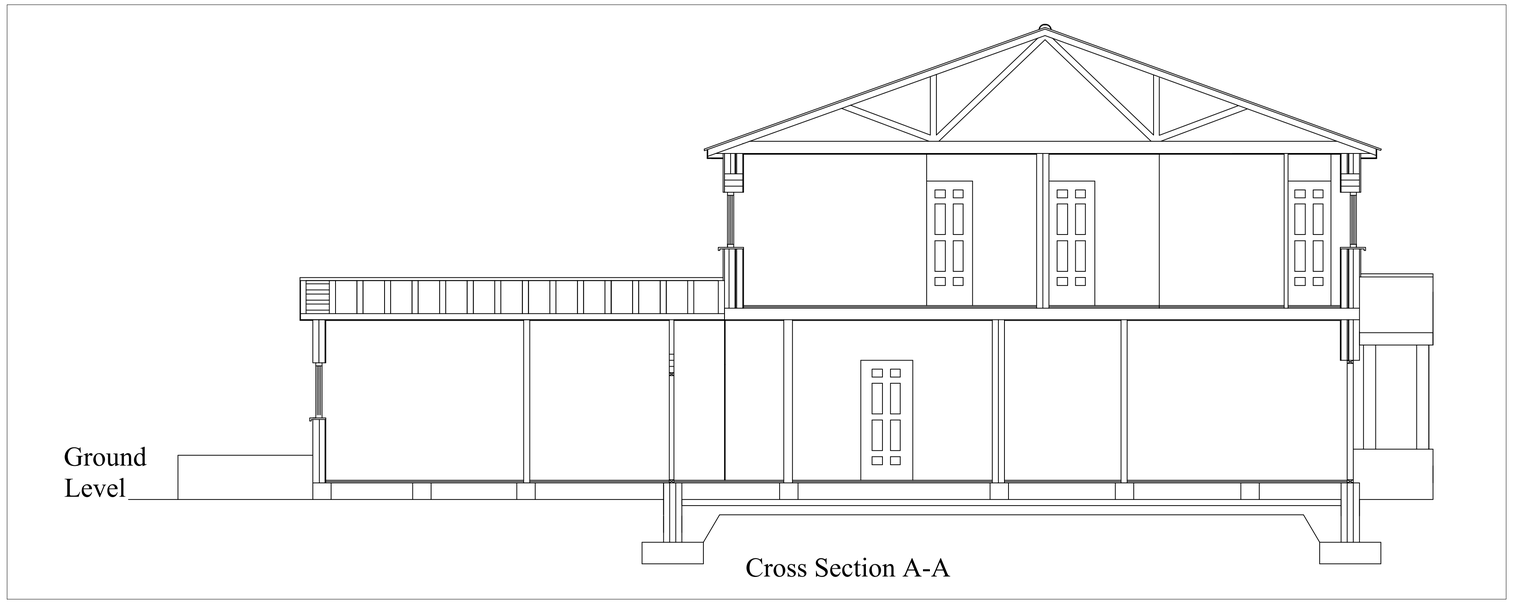

Cross Section B-B 1:50

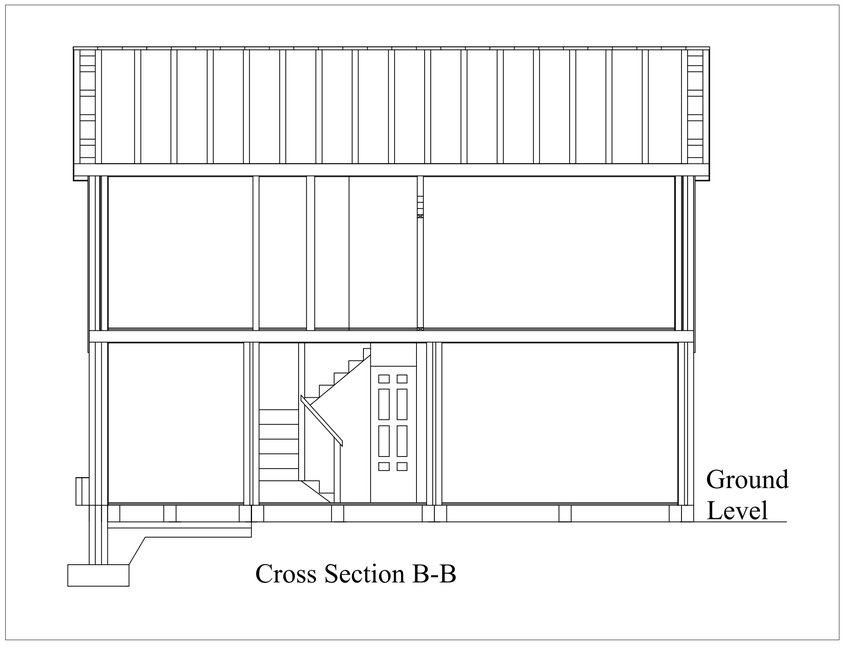

Cross Section Floor Plans 1:100

