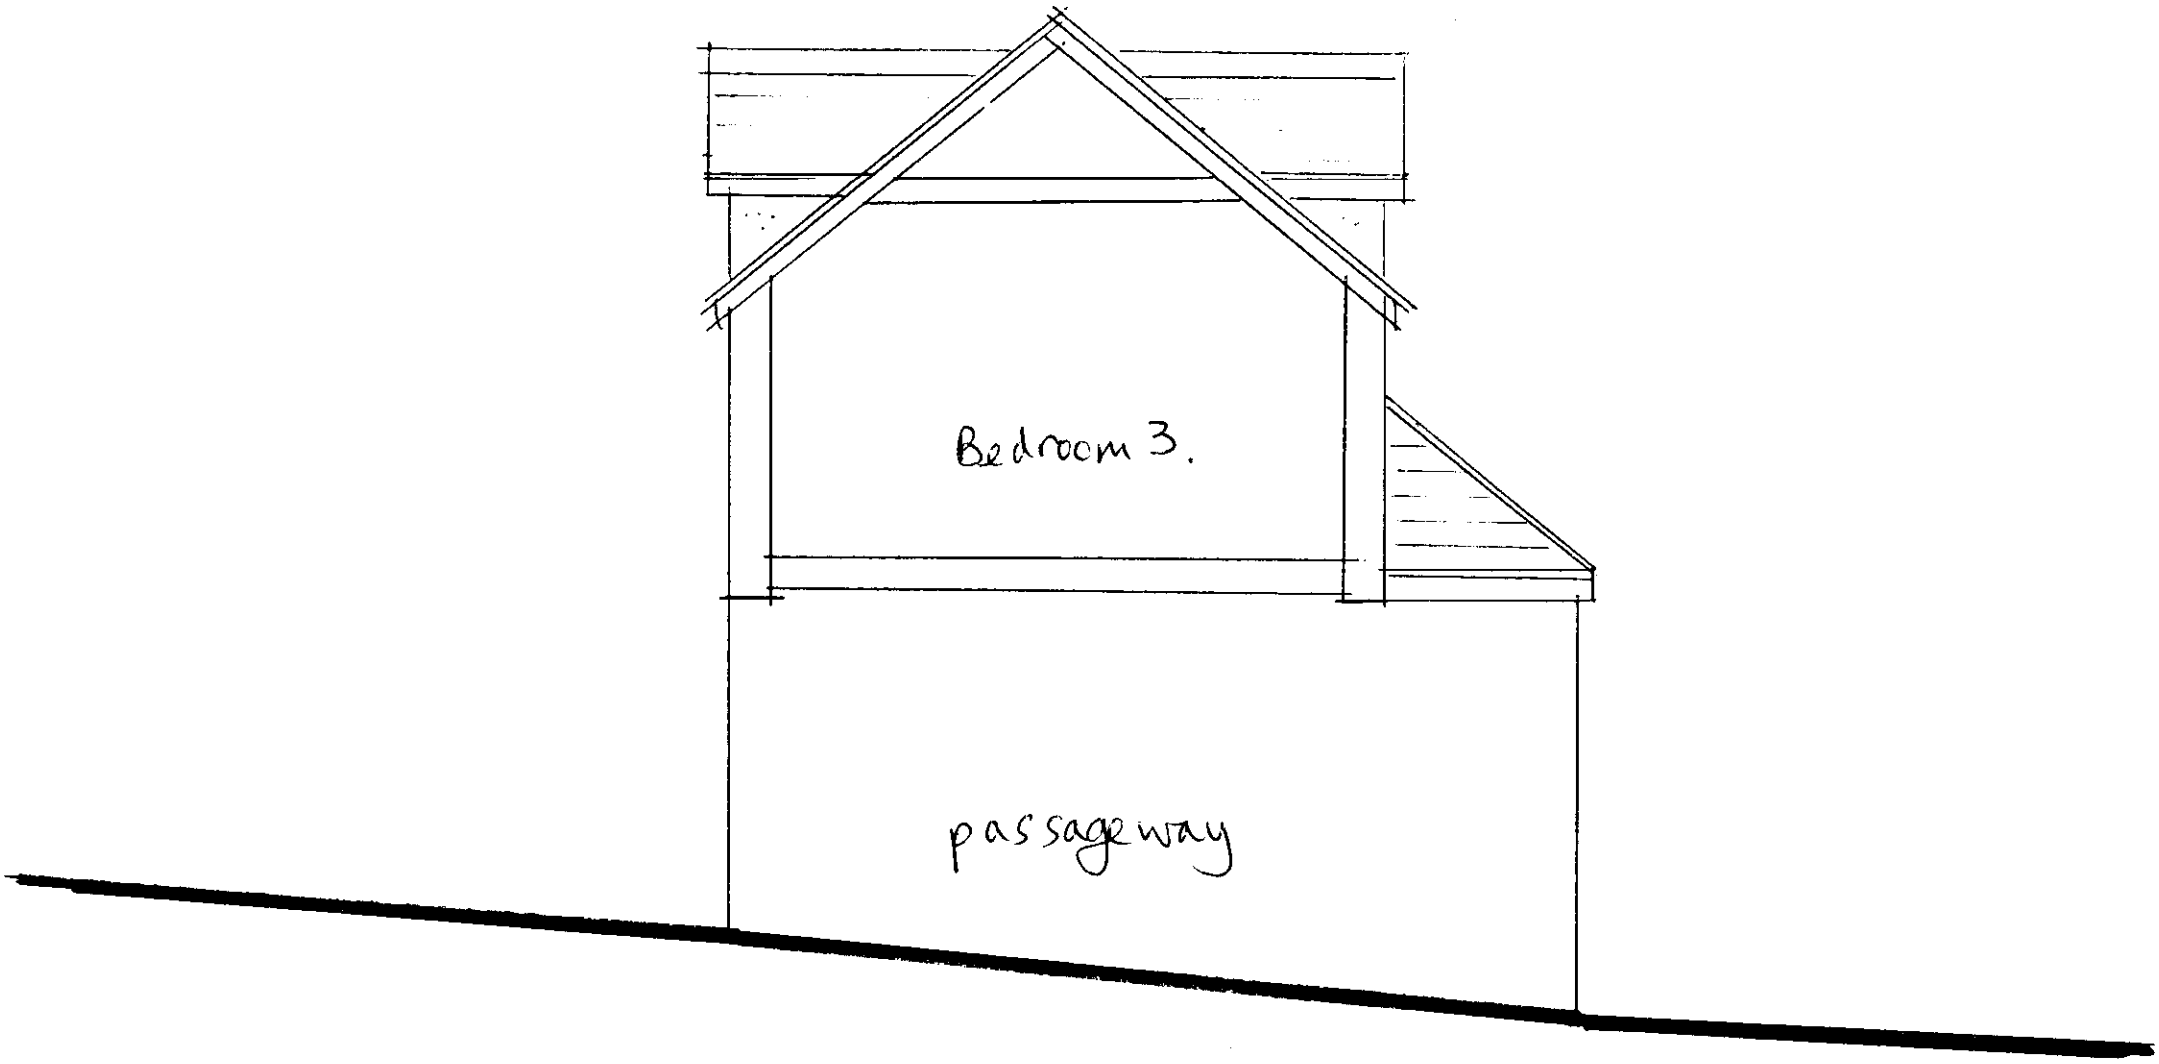


Existing Passageway Elevation
EX05.

1/50 @ A4.
27/03/2025