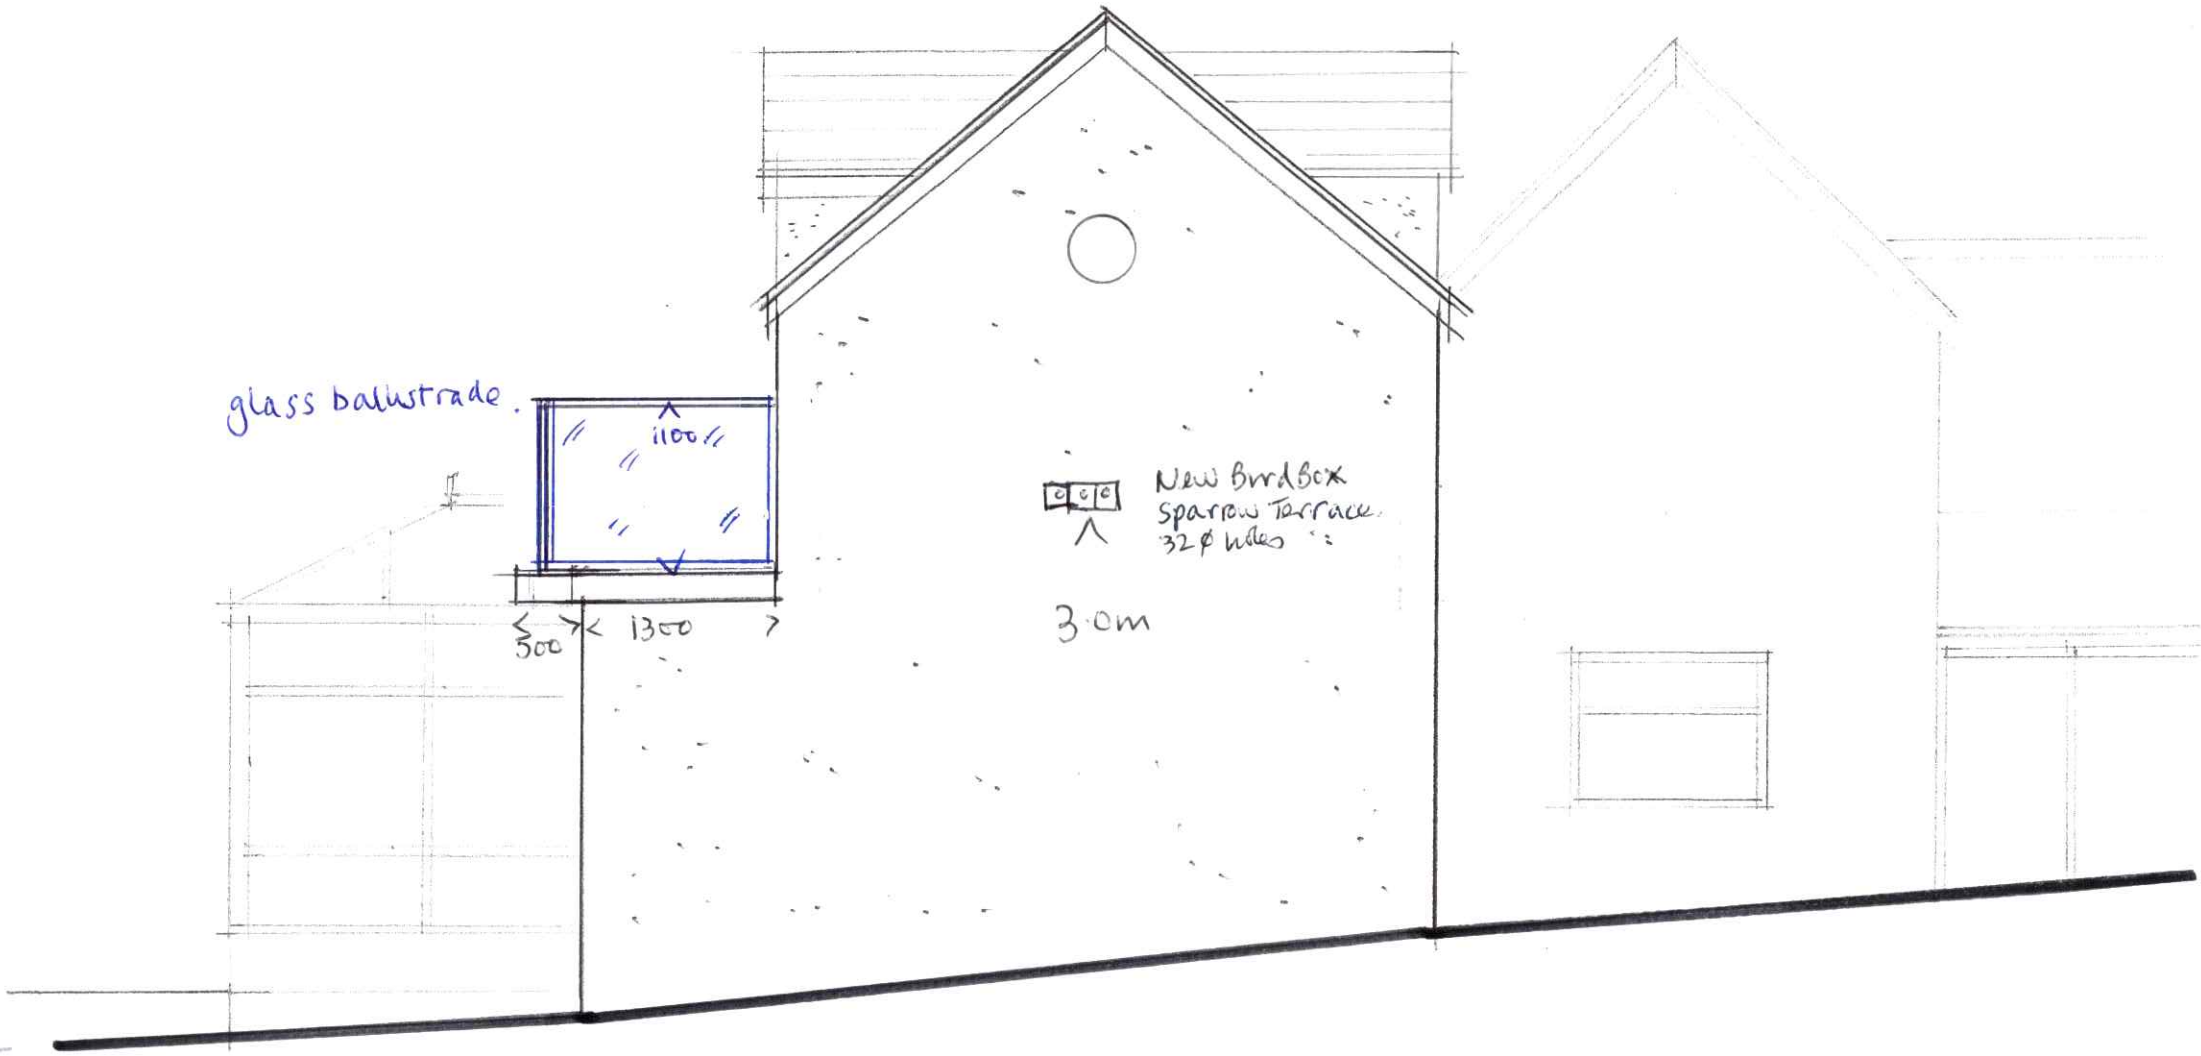


Proposed Side Elevation
PL04

1/50 @ A4.
27/03/2025.