
4275.

1300.

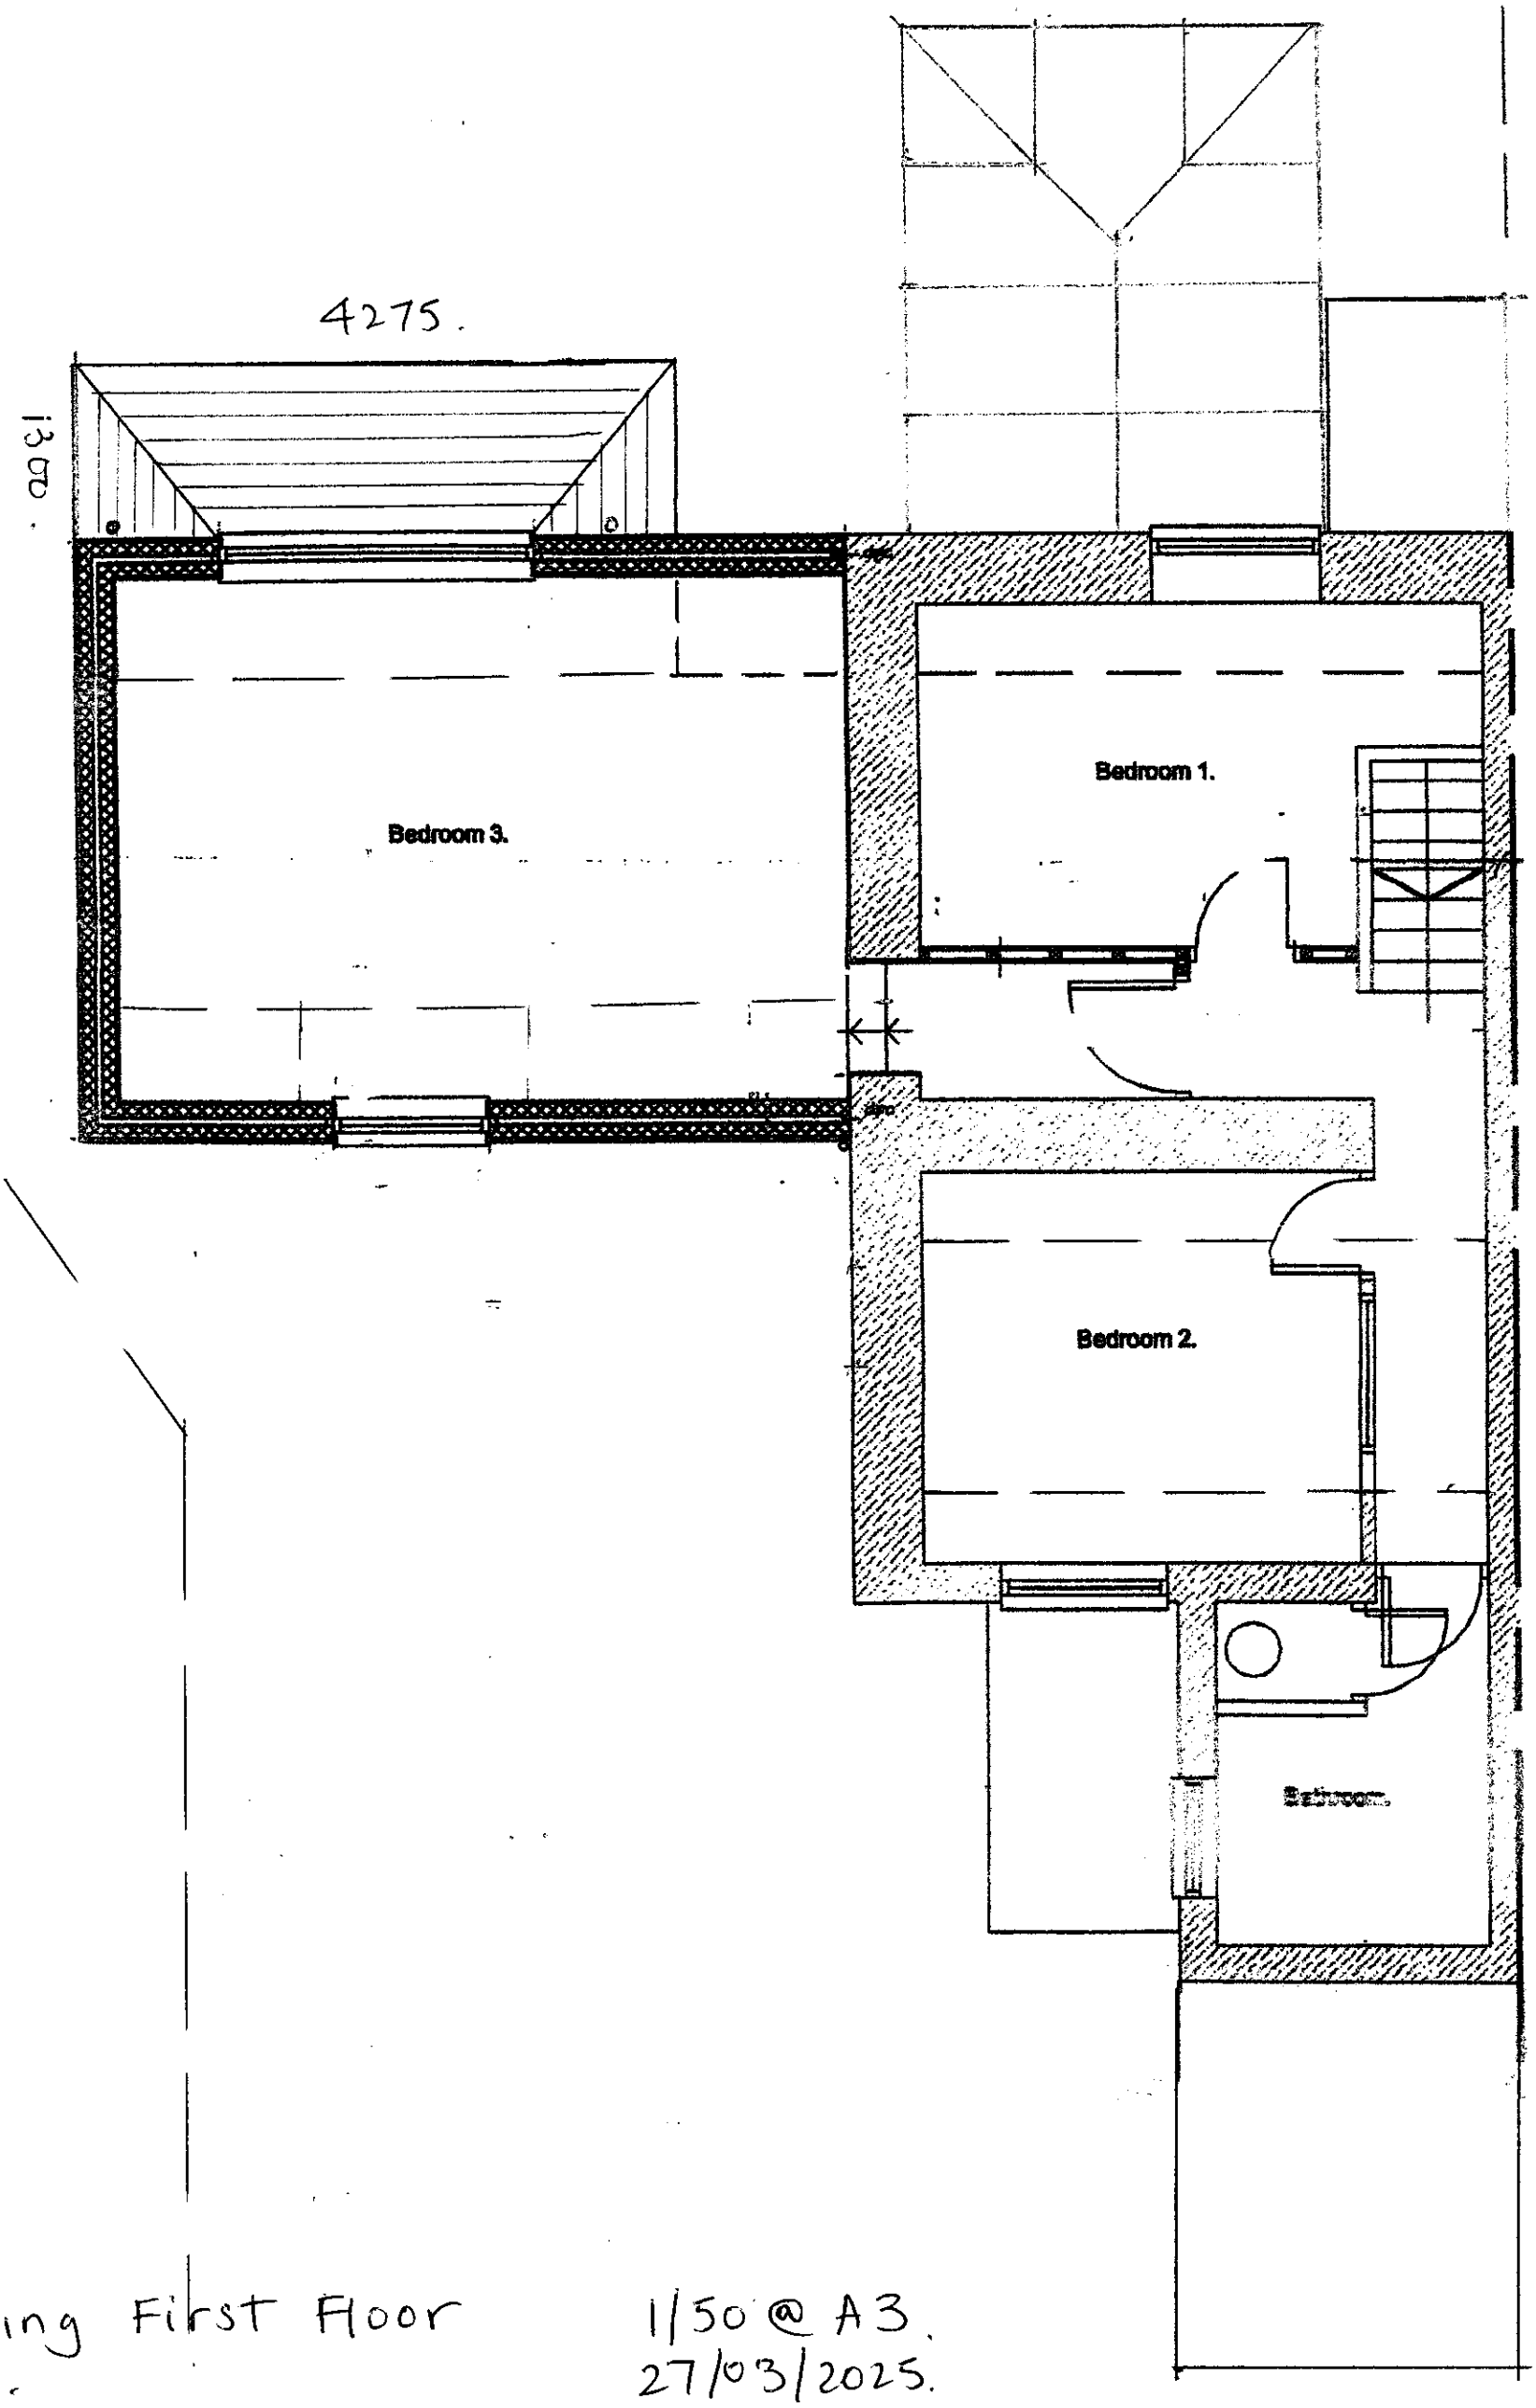

Existing First Floor
EX02.

1/50 @ A3.
27/03/2025.