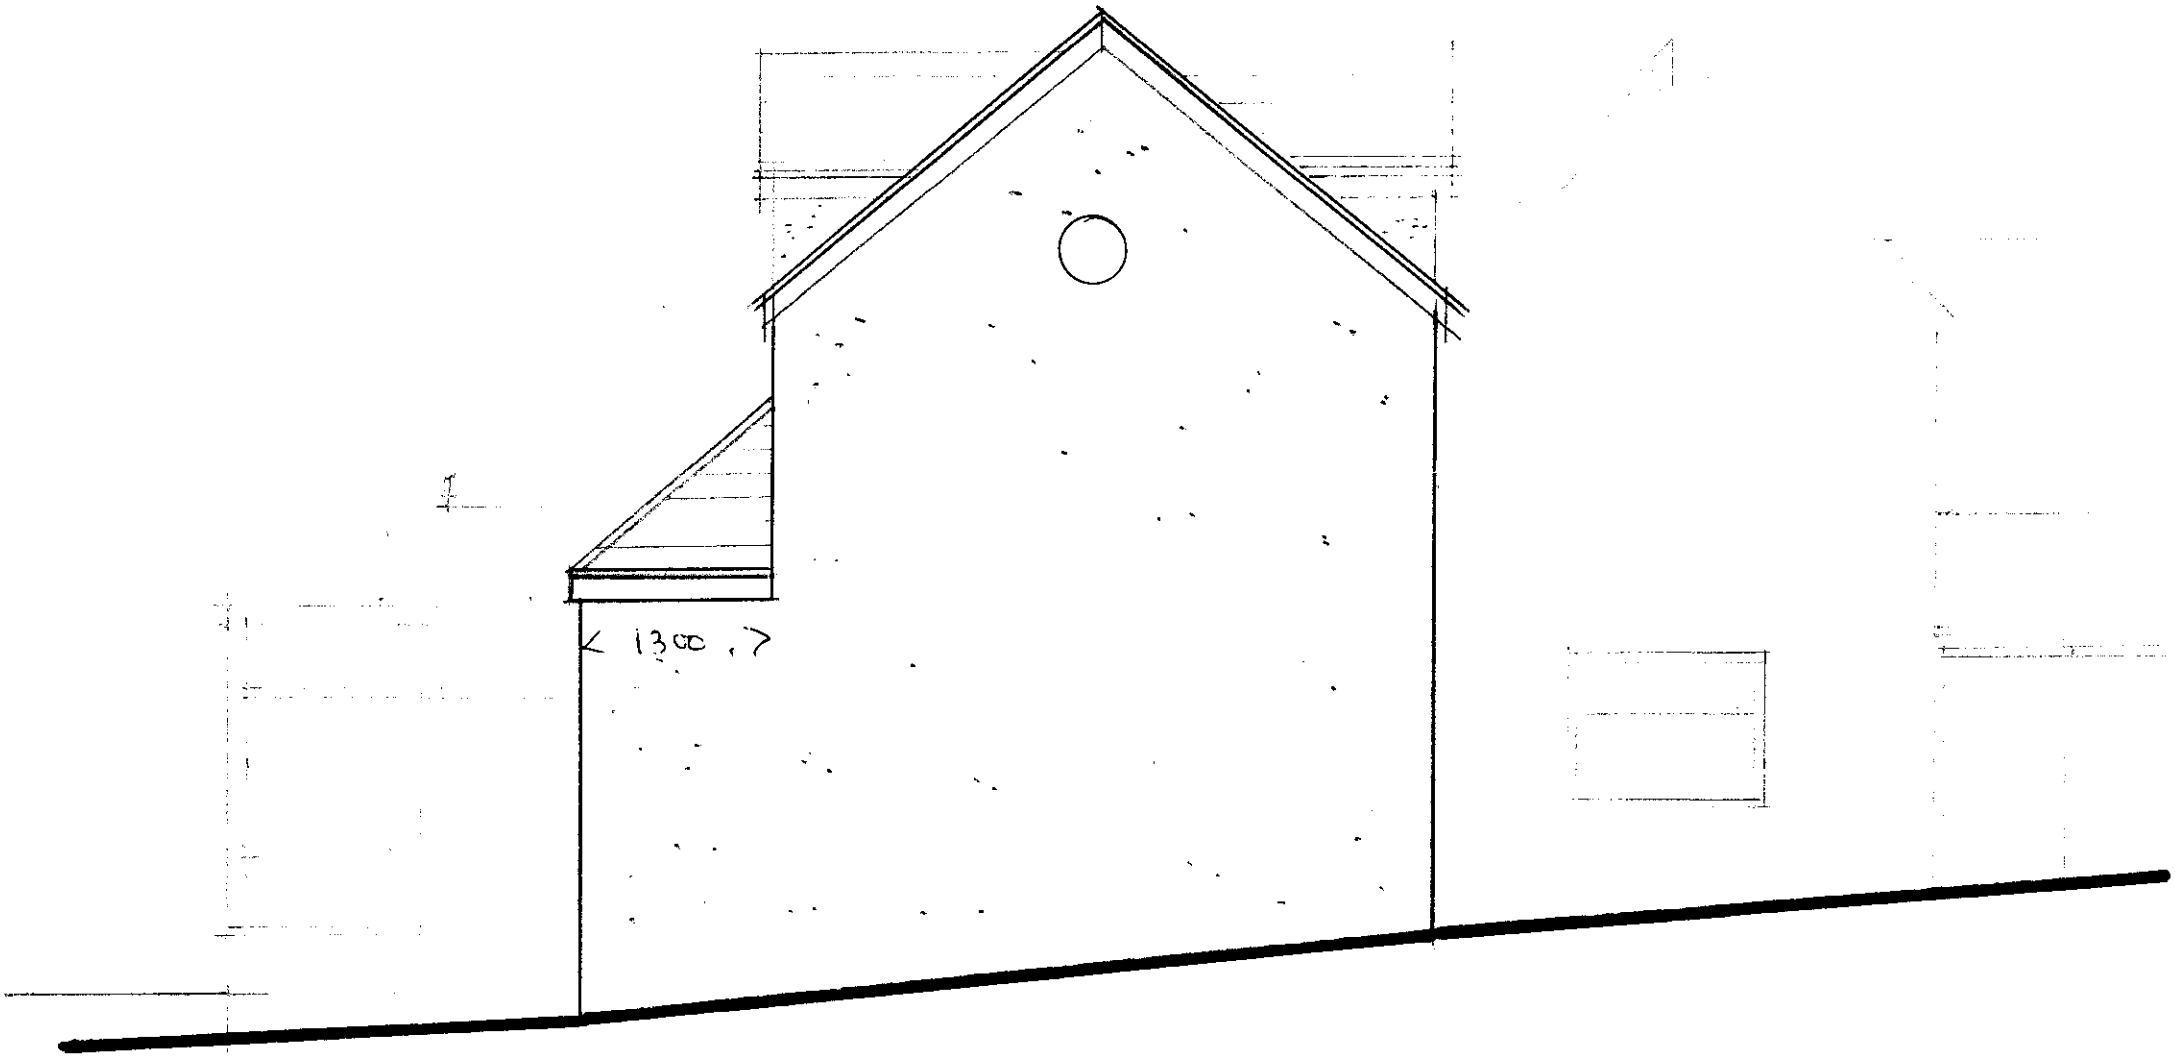


Existing Side Elevation
EX04.

1/50 @ A4.
27/03/2025