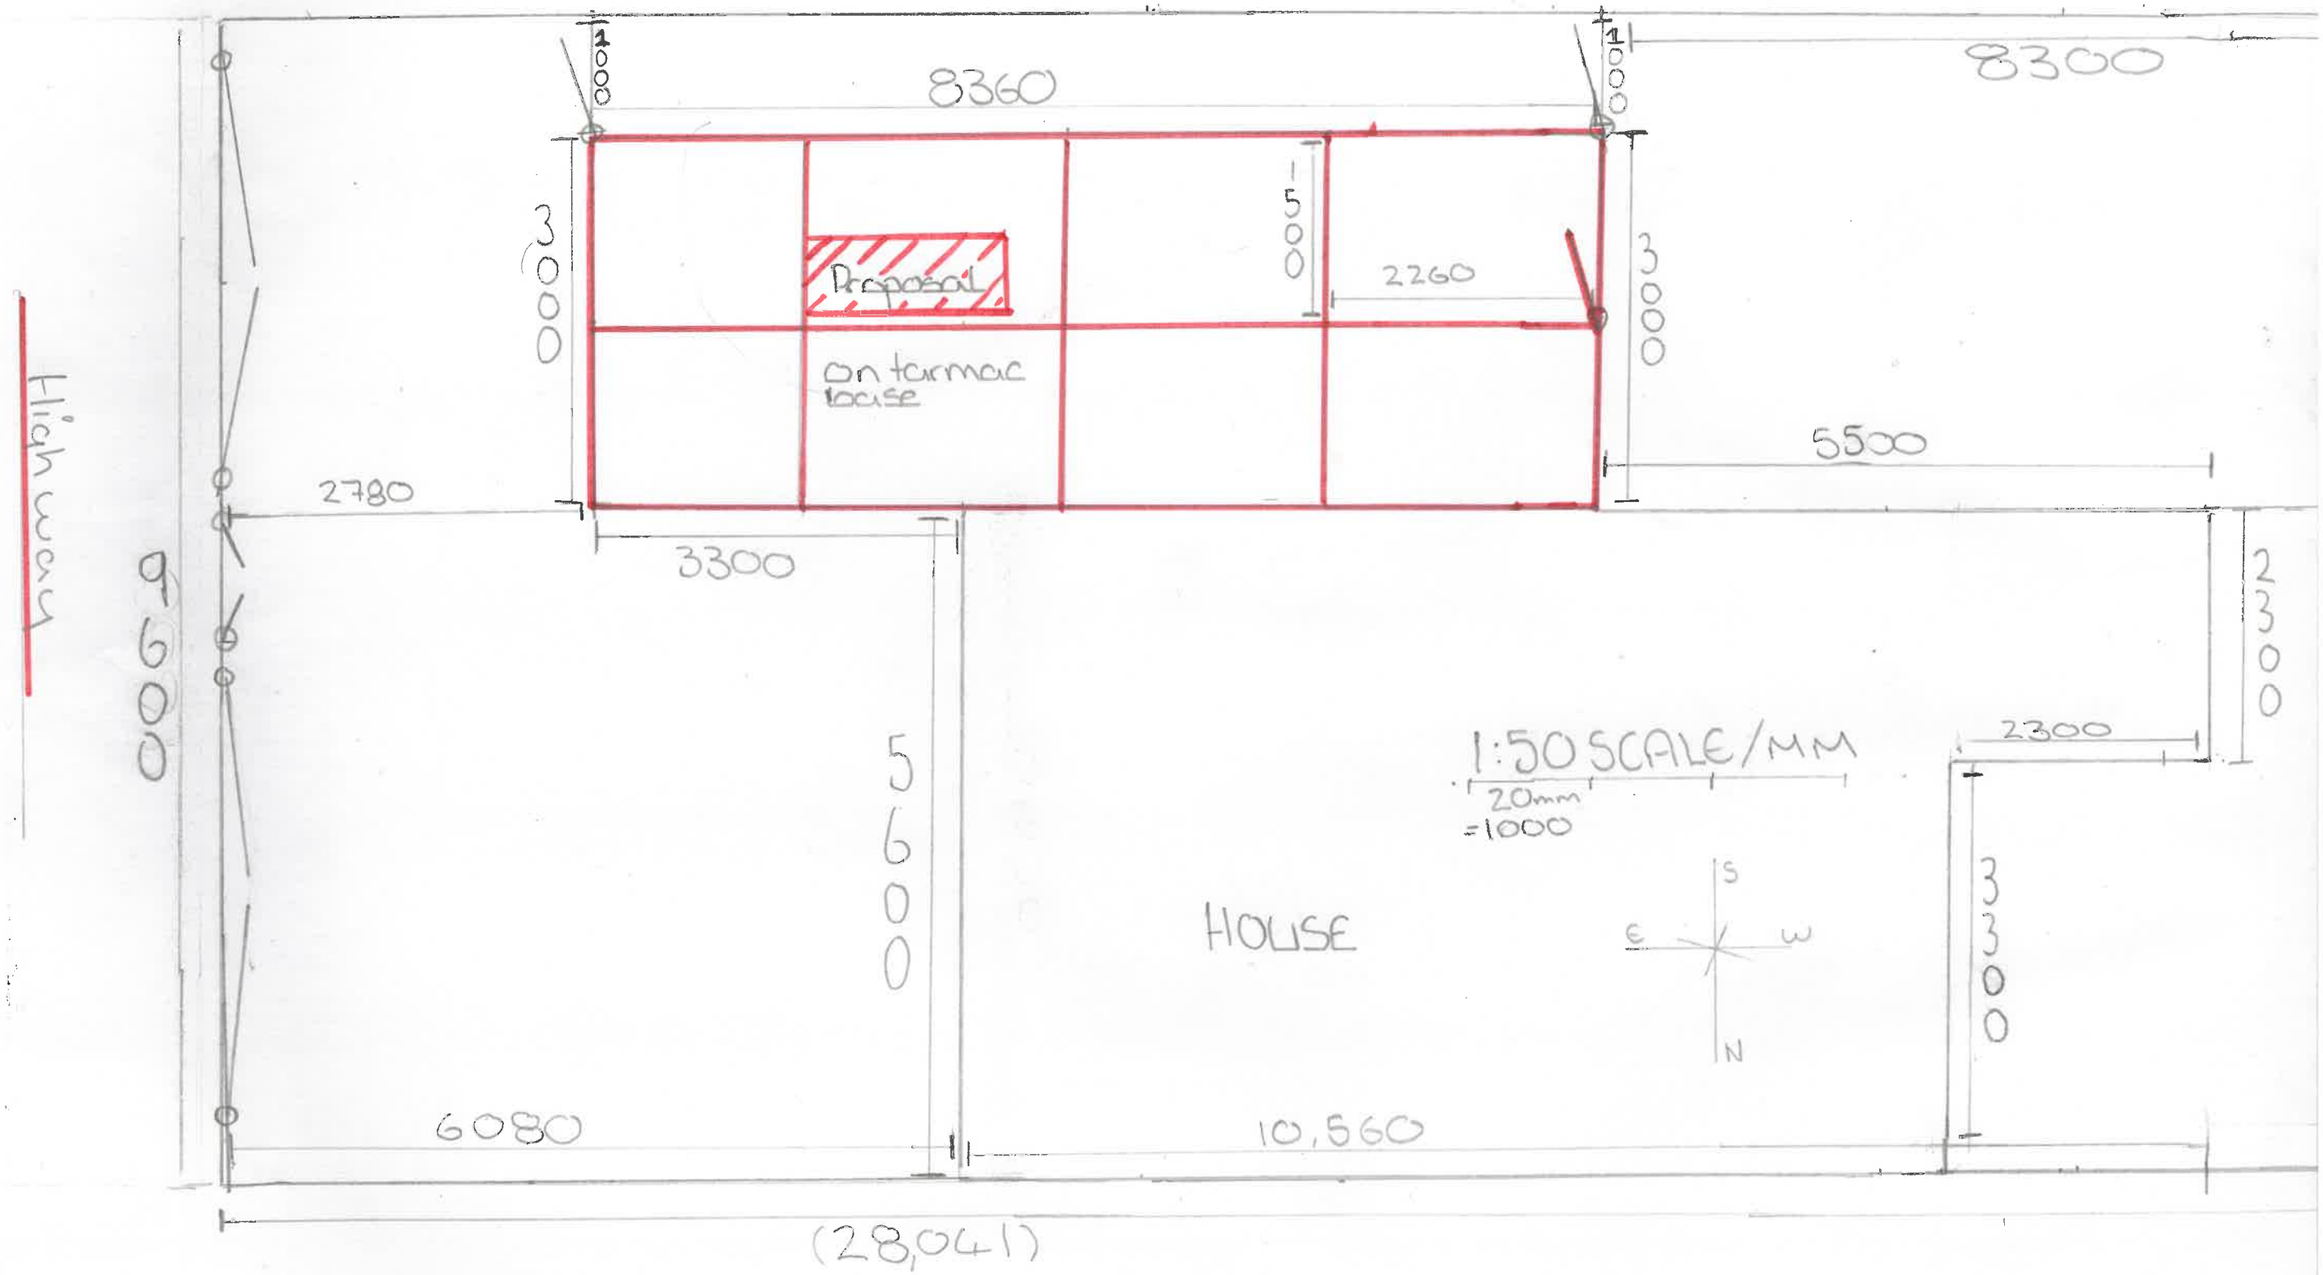

1000
8360
1000
8300
3000
Proposed
on tarmac base
1500
2260
3000
5500
2780
3300
2300
High way
9600
5600
1:50 SCALE/MM
20mm
=1000
2300
3300
HOUSE
S
E
W
N
6080
10,560
(28,041)