
PP 13769345 35, HEOL LLEWELYN, LL11 3PB

EN-SUITE SCALE 1:50

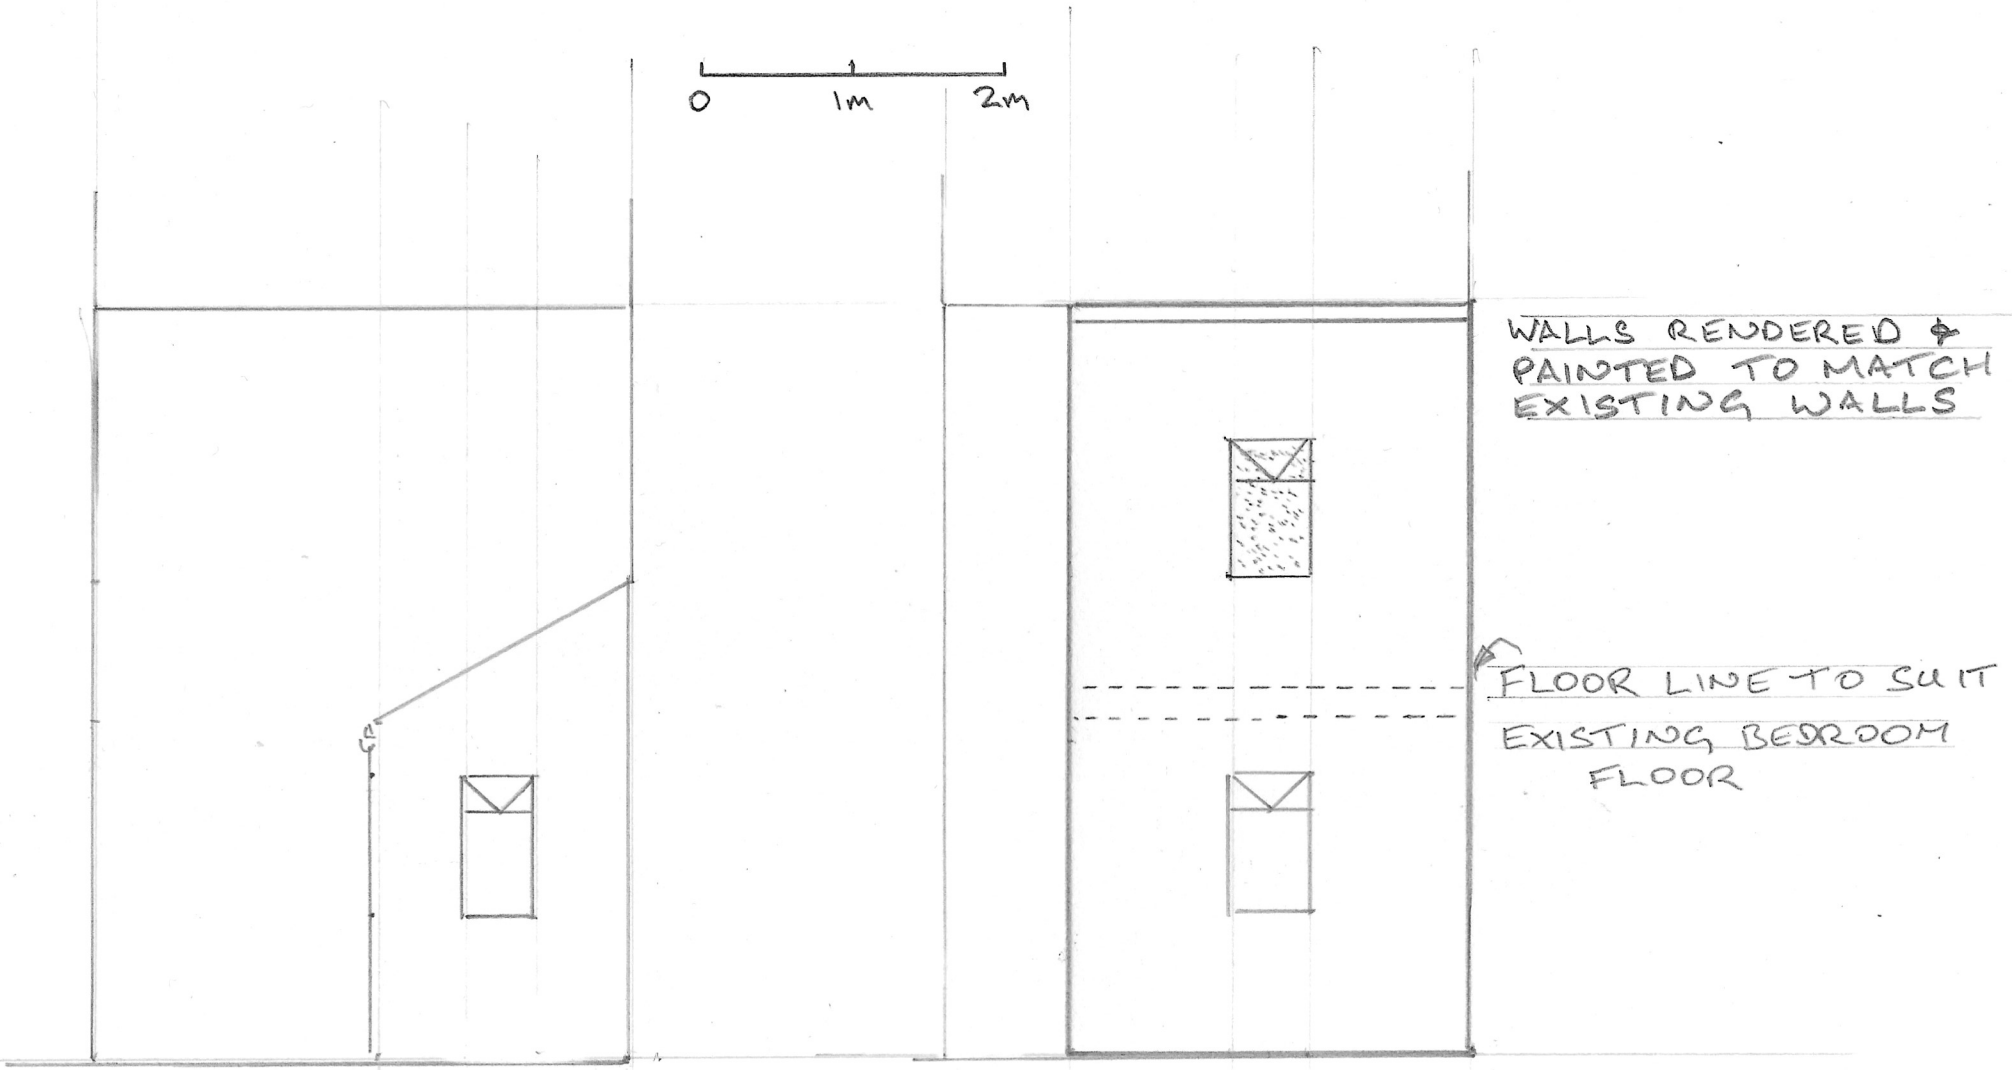

CURRENT SIDE ELEVATION

PROPOSED SIDE ELEVATION