


9001	333431.320	349568.105	84.543	ST1
9003	333427.364	349529.511	84.877	ST3
9004	333409.665	349567.559	84.461	ST4
9002	333460.484	349559.660	84.783	ST2


Existing Topographic Survey

1:100

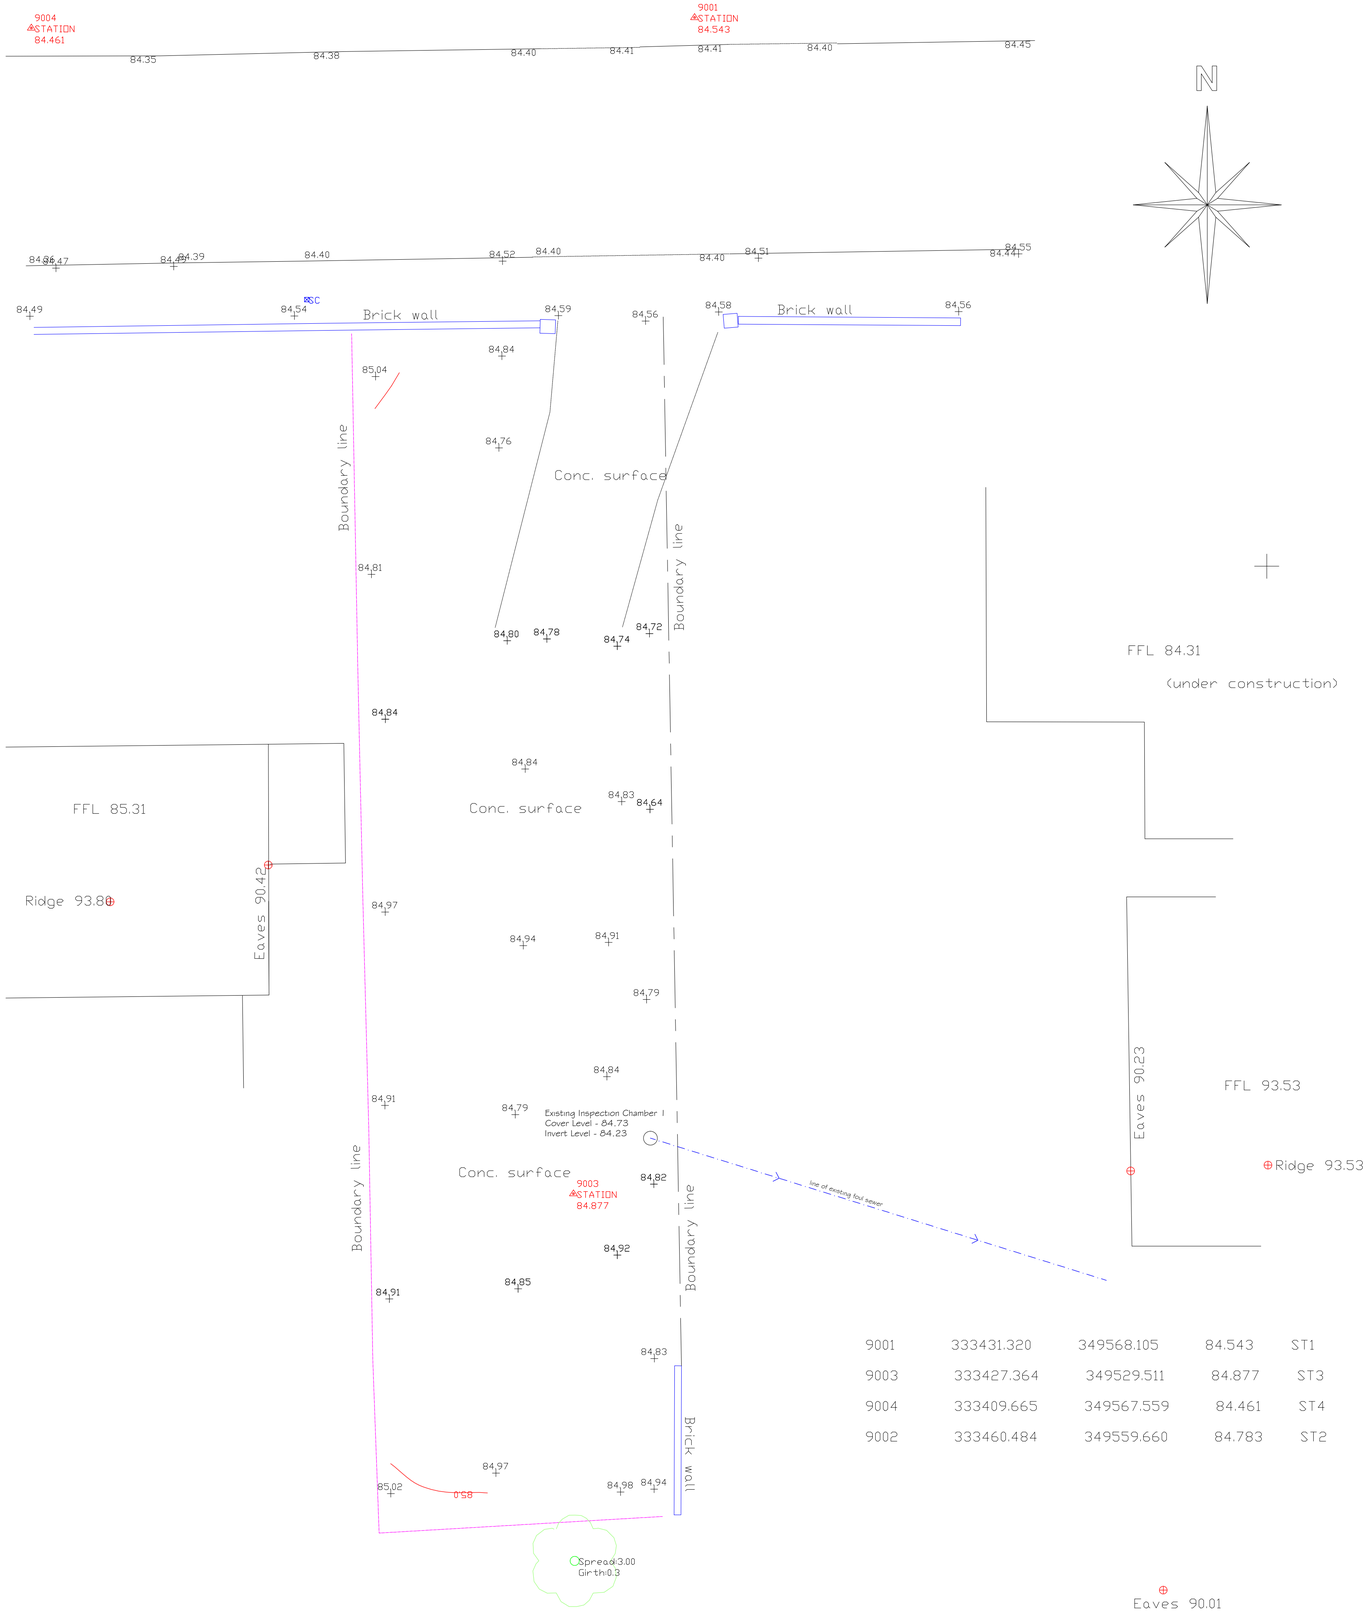

Existing Location Plan

1:1250

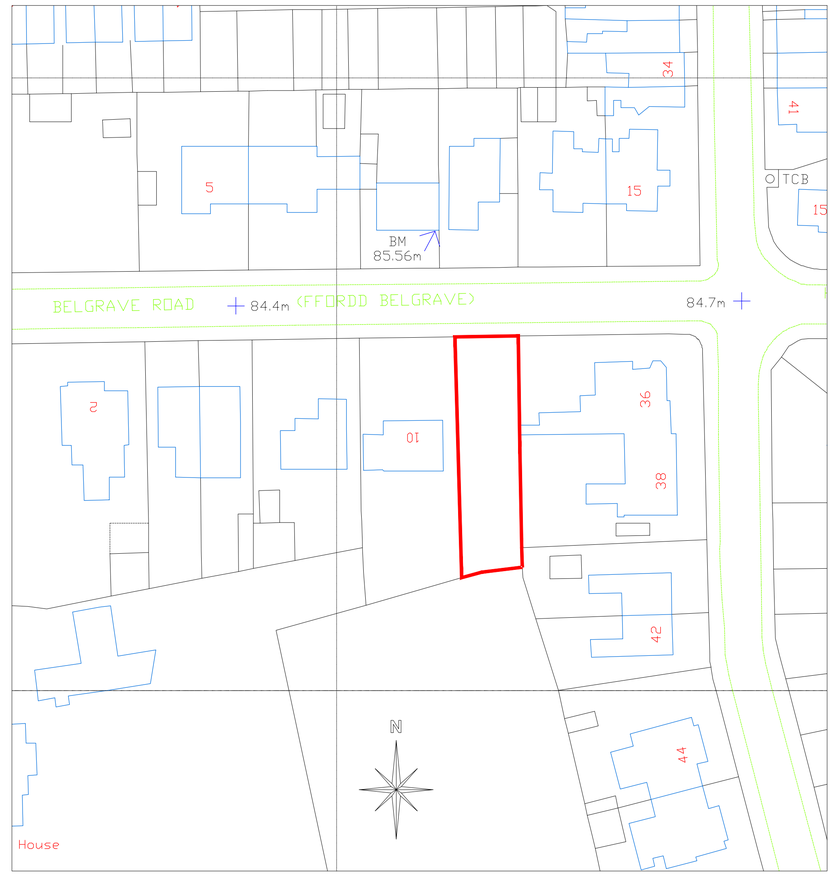

Existing Block Plan

1:500

rcad
CULLIS•ARCHITECTURAL•DESIGN
25 Sunningdale Close
Wrexham
North Wales
LL13 9QU
T 01978 264376
M 07791 480768
E ajones540@btinternet.com

Client:
Mr. J. Ellis.

Drawing Title:
EXISTING SITE & LOCATION PLAN

Job Title:
Proposed New Dwelling at Land Adjacent to 10 Belgrave Road, Wrexham.

Date:	Scale:	Rev:	Drg No:
May 2021	1:100, 1:500 & 1:1250 at A1		PD210/01