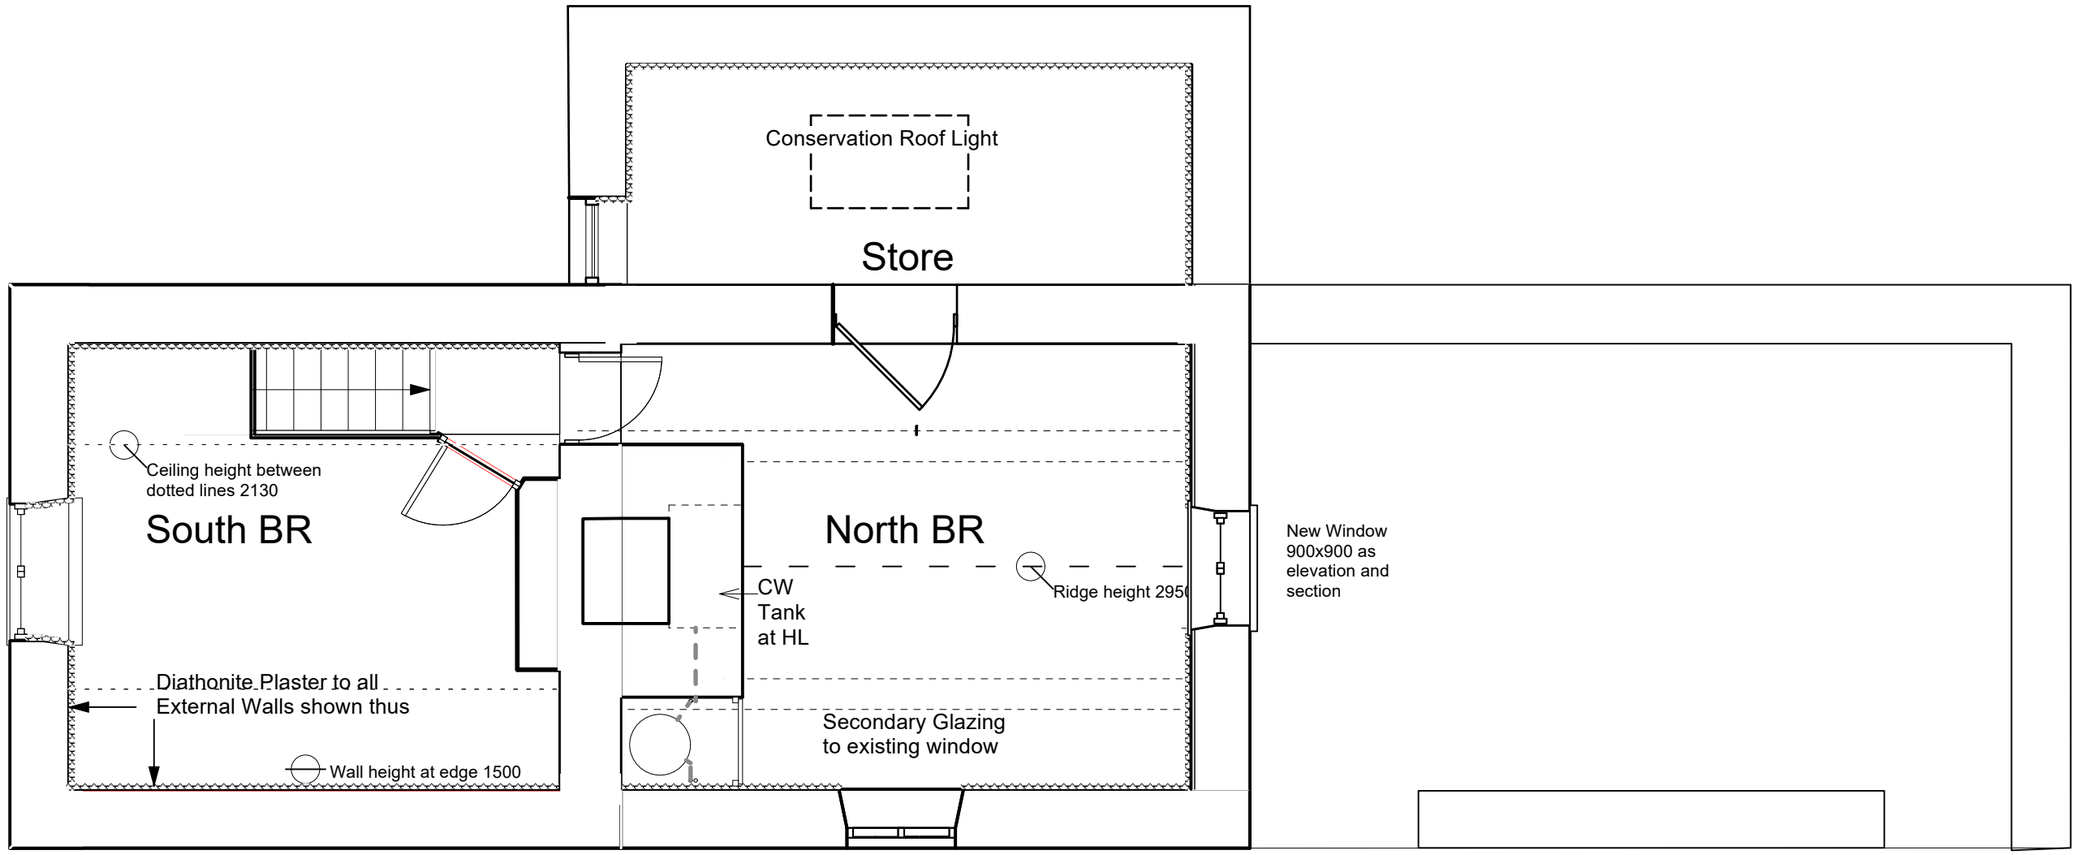


0 1 2 3 4 5 10

Llangau Llanarmon D C LL20 7LL

Contact: sunand@btopenworld.com 07771 887419

Cottage Proposed Plan **1st Fl**

Scale 1:50 @A3 Date 20/01/2026

LL

04