

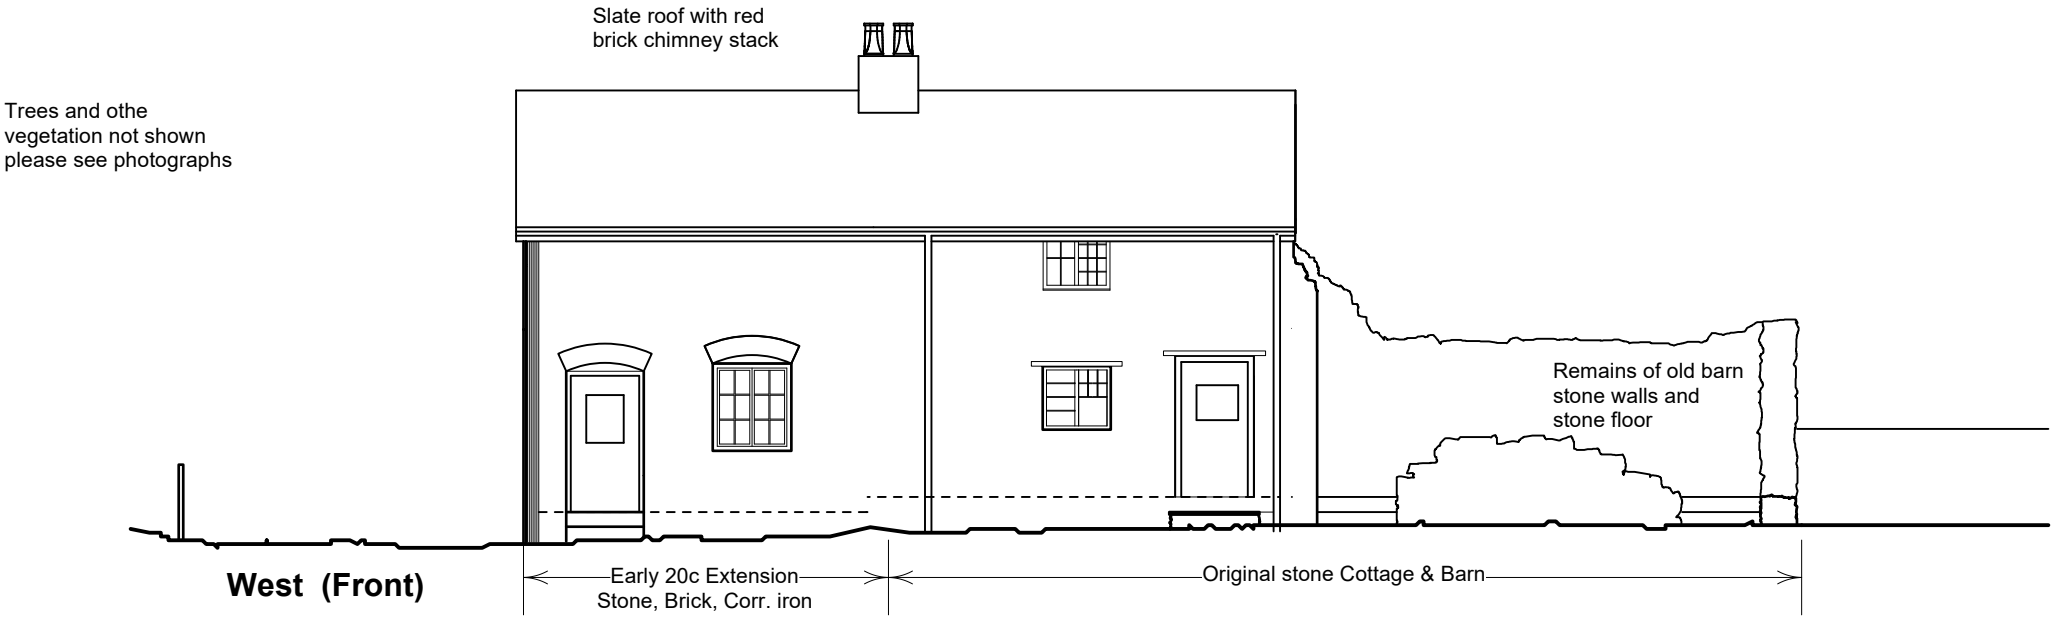


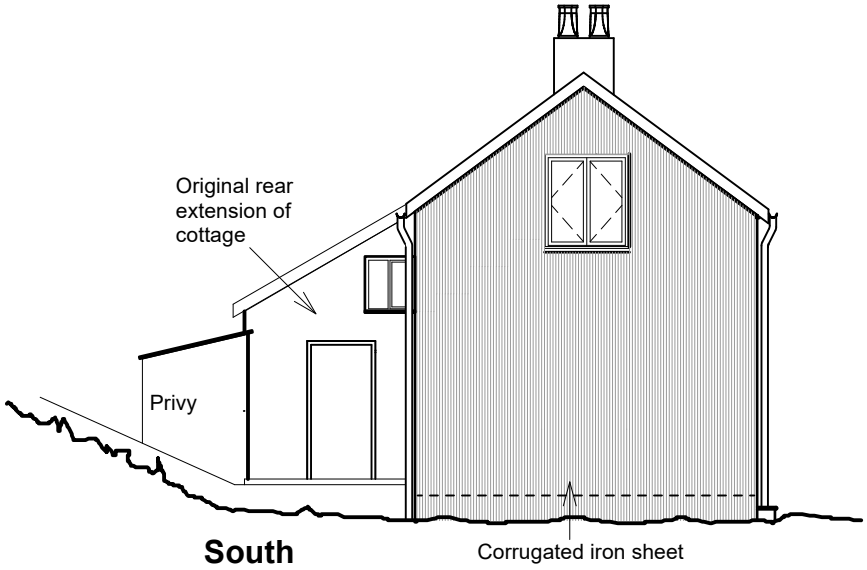

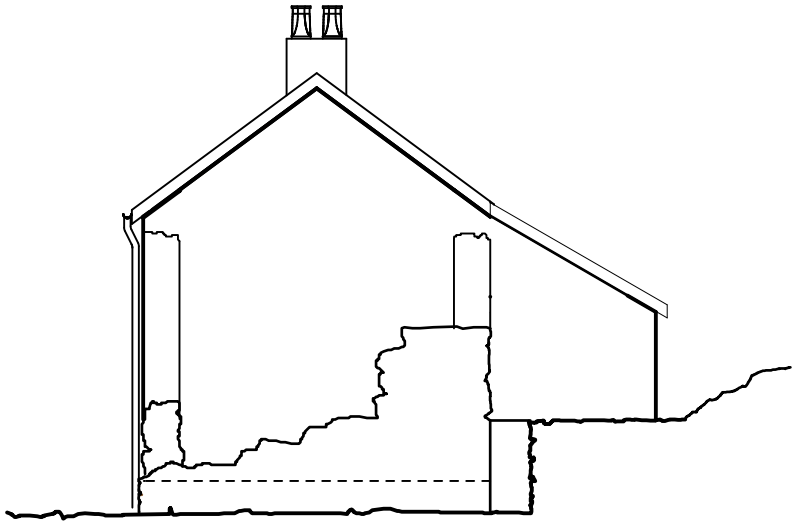

Llangau Llanarmon D C LL20 7LL

Contact: sunand@btopenworld.com 07771 887419

Cottage Existing Elevations

Scale 1:100 @A4 Date 10/02/2026

LL

05