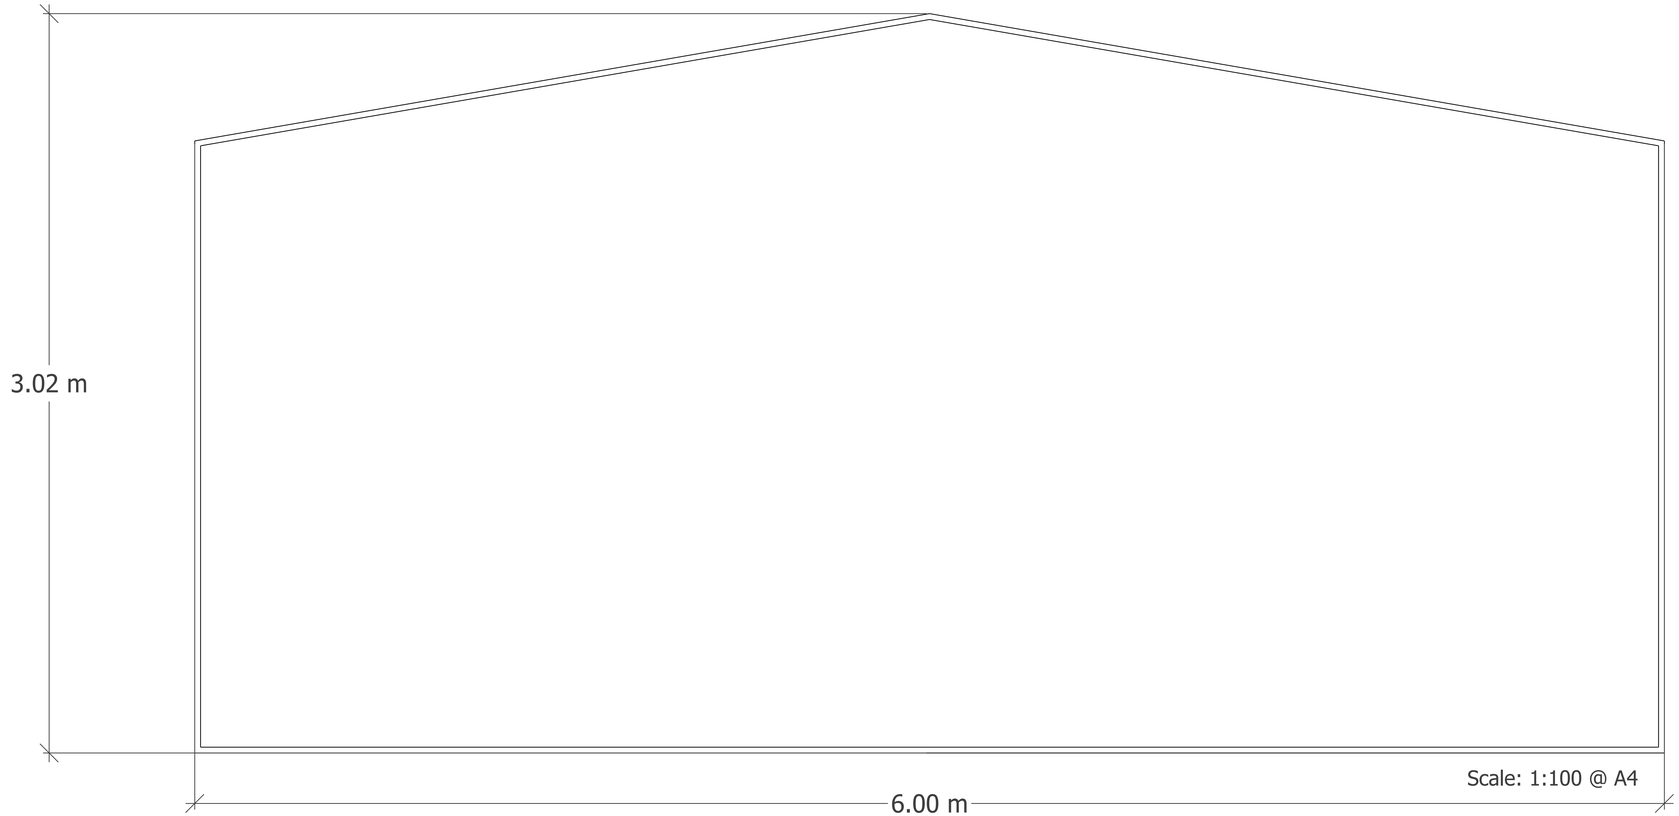


Right side Elevation 6m x 3.02m