



1:50

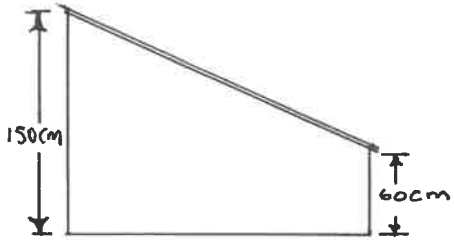

1:50

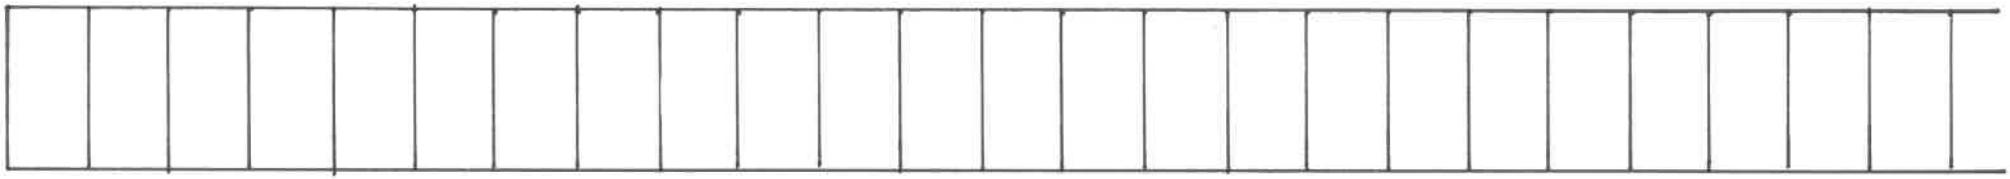

1:100

TITLE:	SOLAR ARRAY CAE NEWYDD	DWG NO: 001