



CHANGES DONE IN PROPOSAL AS PER UPDATED SITE PLAN. REMOVED FDP'S AND PLOTS CONNECTED TO THE CBT.

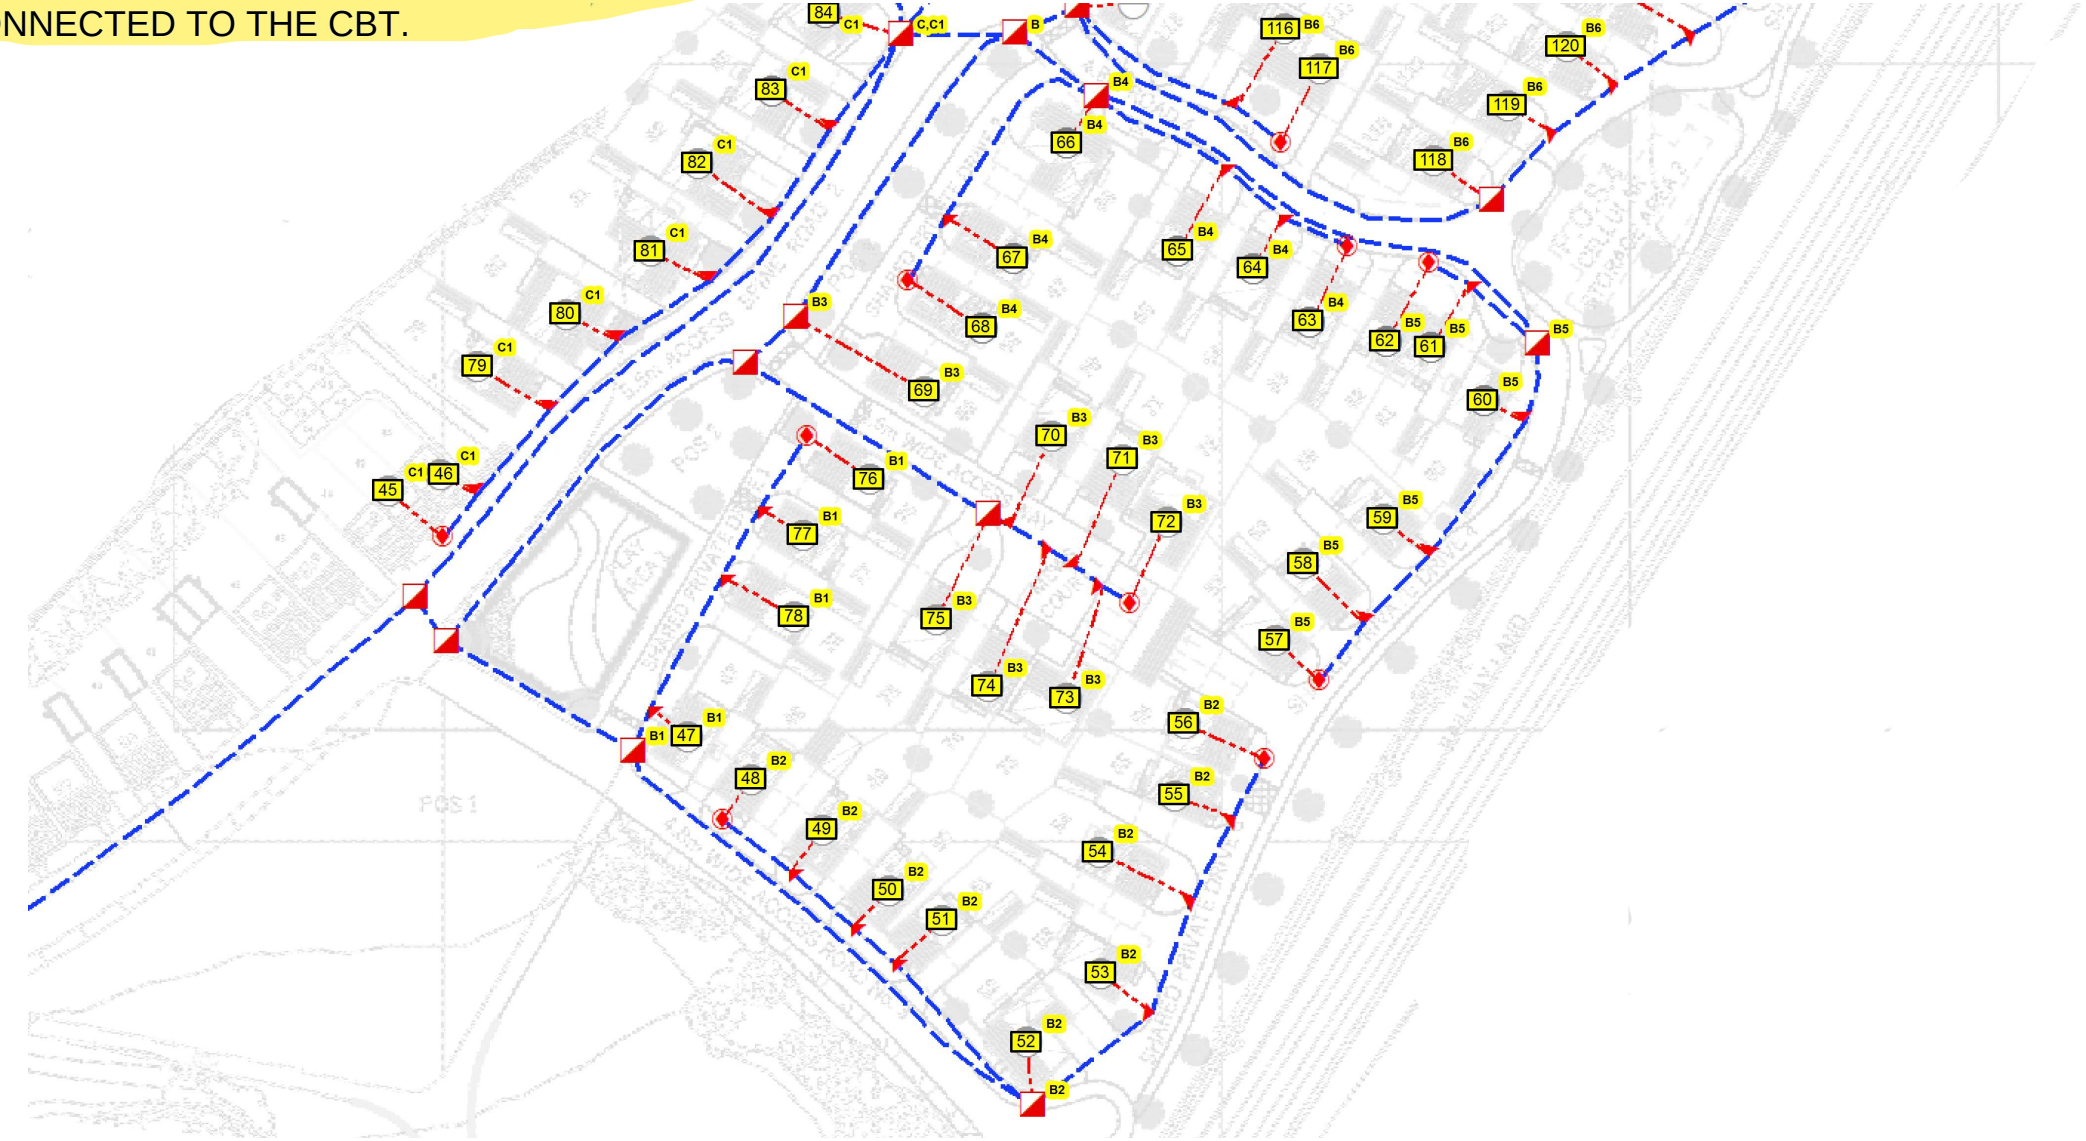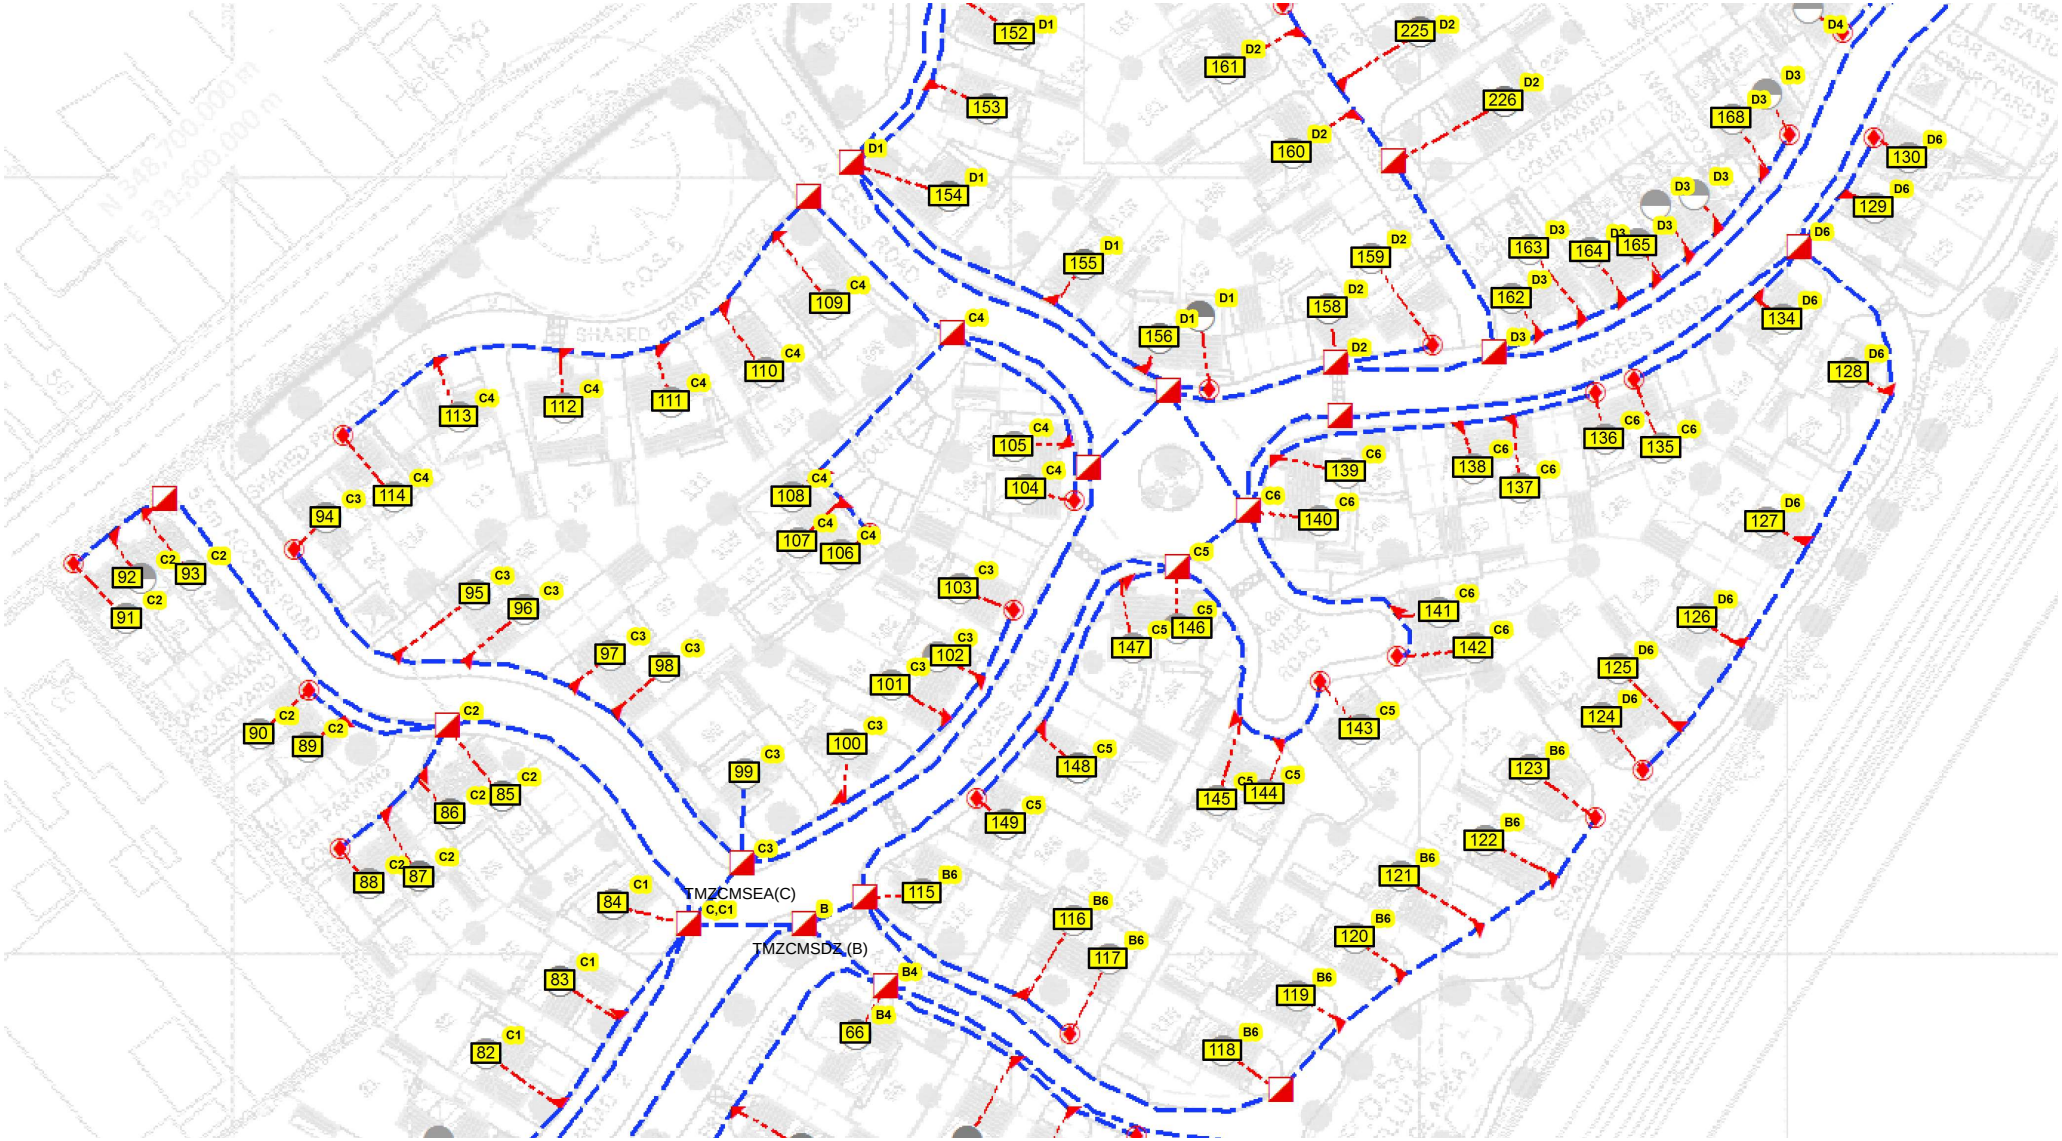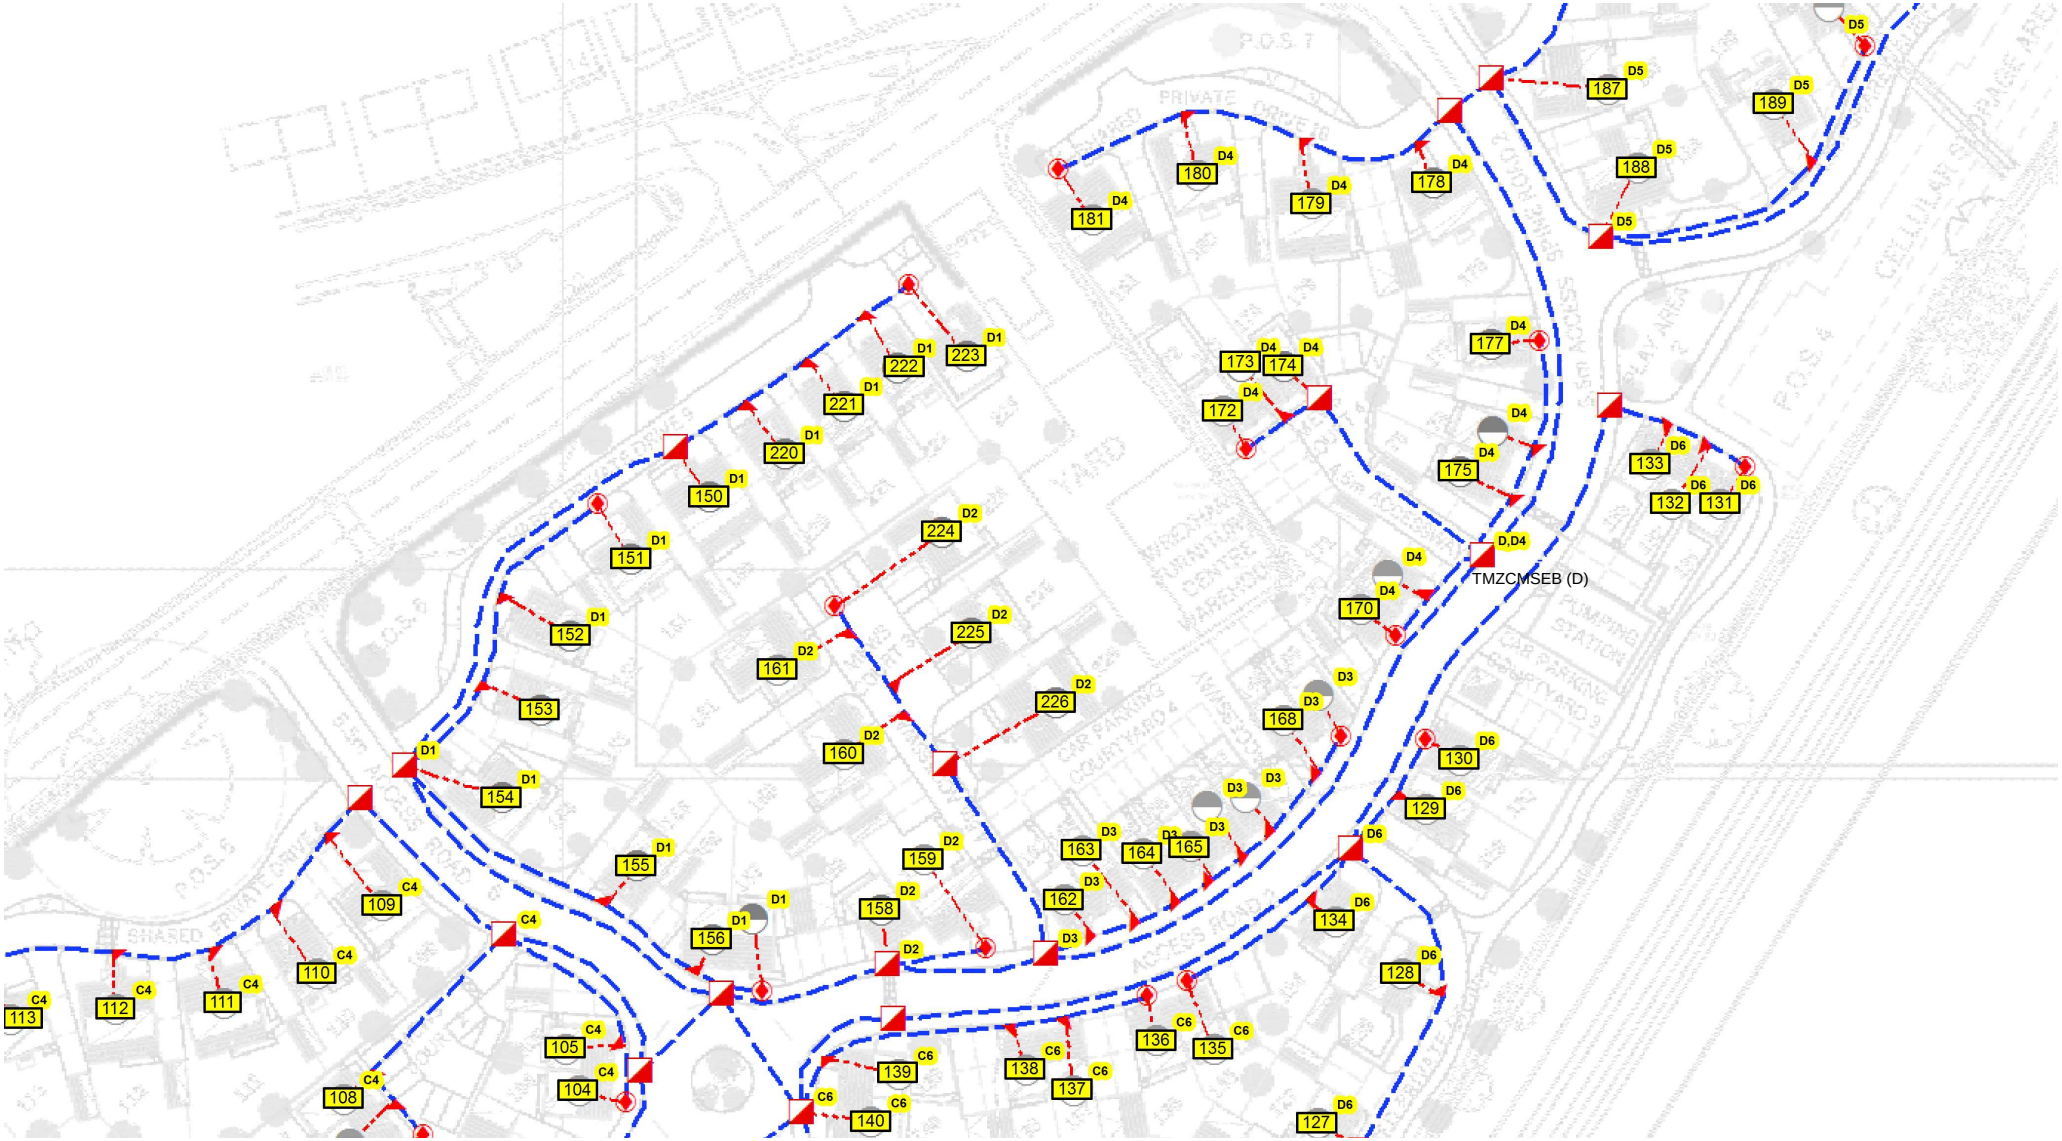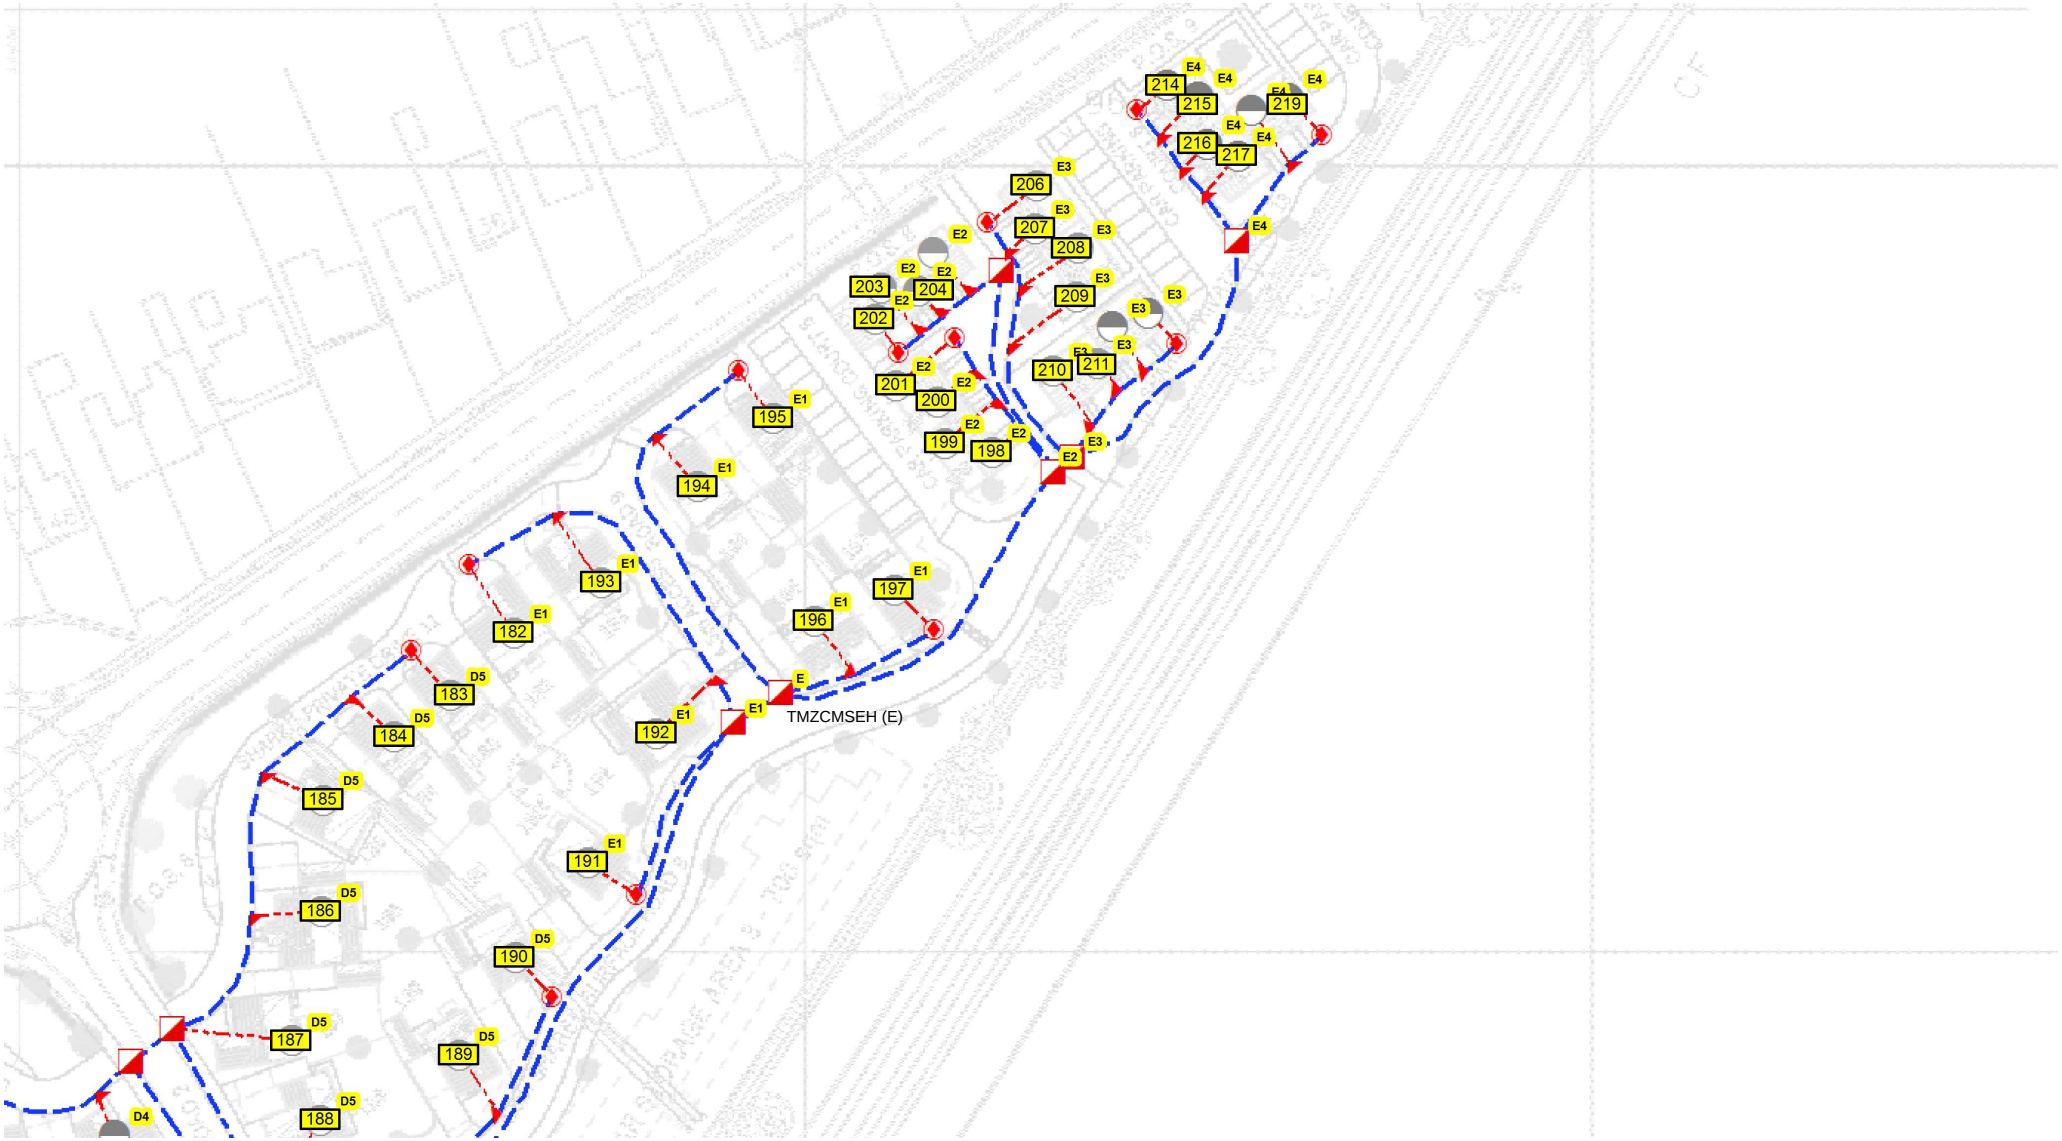


TMZCMSEA(C)
C,C1
TMZCMSDZ(B)
B


TMZCMSEB (D)


214
215
219
216
217
206
207
208
203
204
202
209
201
200
210
211
199
198
195
194
193
182
196
197
183
184
192
TMZCMSEH (E)
185
191
186
190
187
189
188