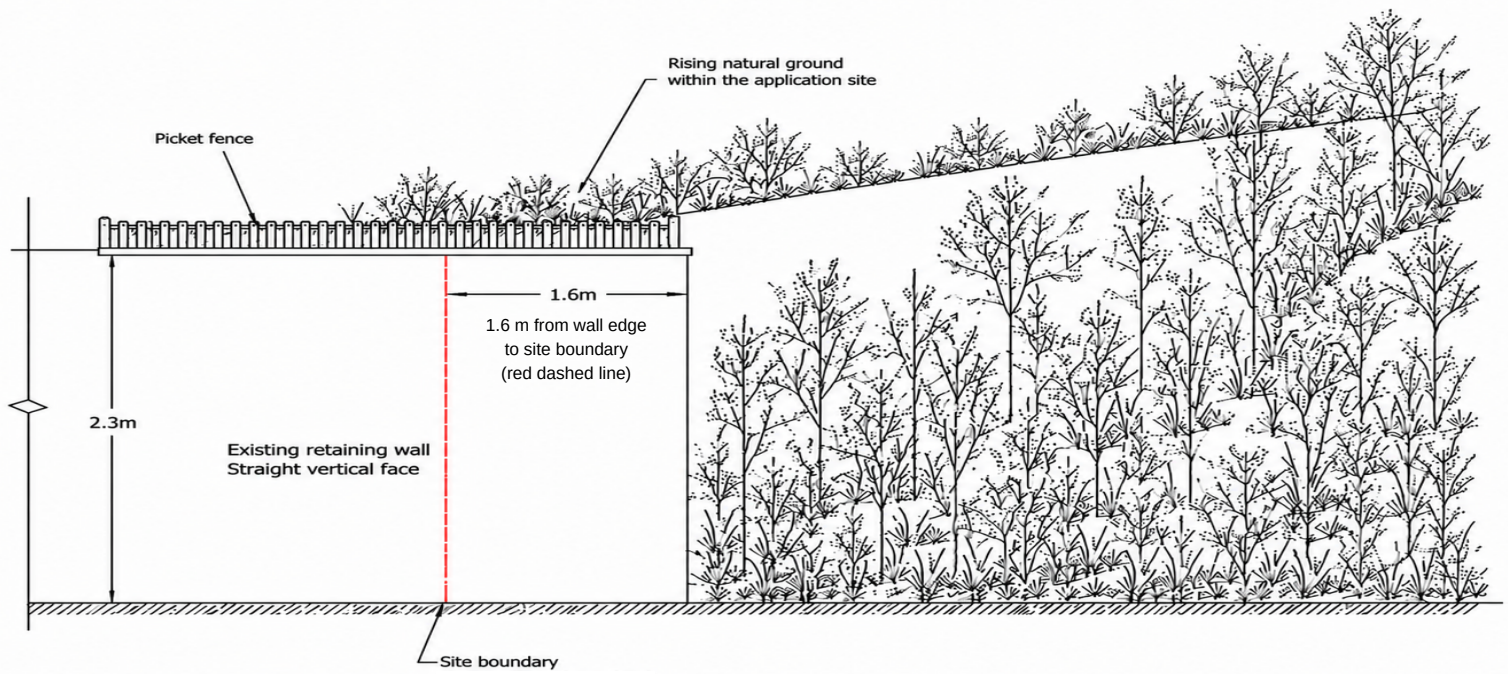


EXISTING ELEVATION

SCALE 1:50 AT A4