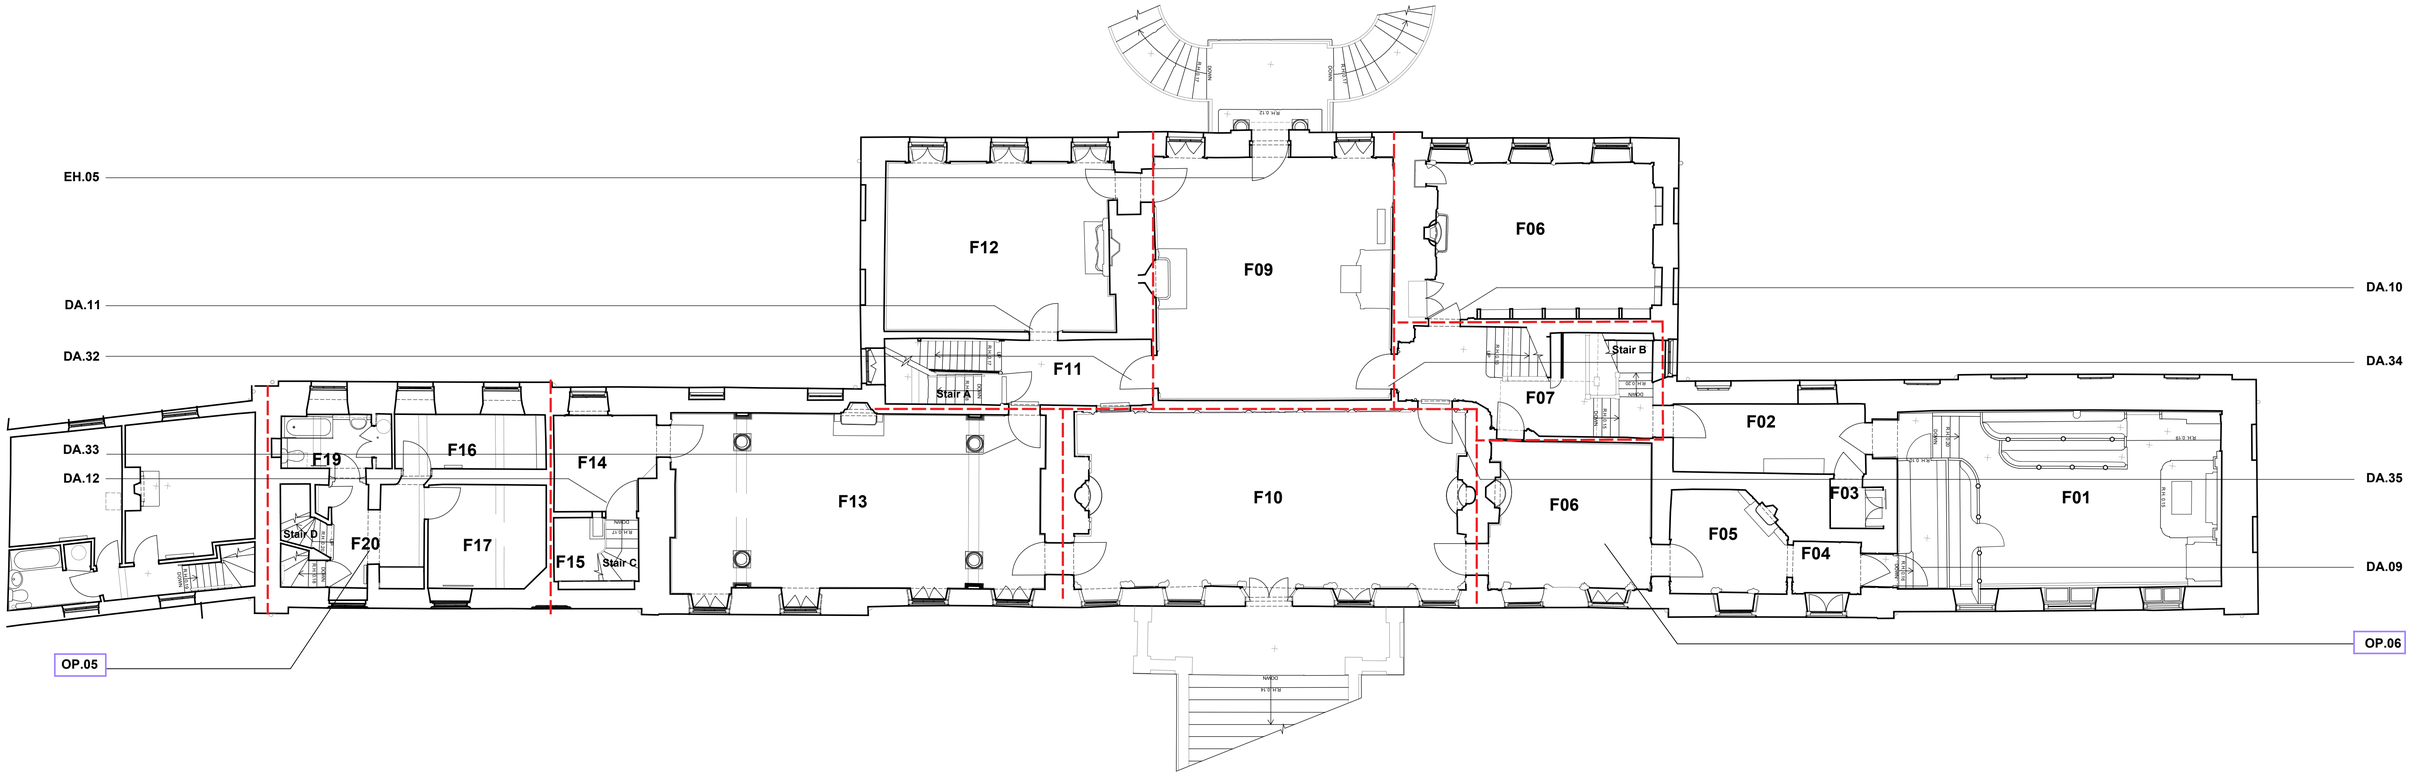
0 1 2 5
Scale 1:100 m

N


EH.05
DA.11
DA.32
DA.33
DA.12
OP.05
DA.10
DA.34
DA.35
DA.09
OP.06
F12
F09
F06
F11
Stair A
Stair B
F07
F02
F03
F01
F19
F16
F14
F13
F10
F06
F05
F04
Stair D
F20
F17
F15
Stair C
DOWN
UP
UP
DOWN
DOWN
UP
UP
DOWN
DOWN
UP
UP
DOWN