



Overall Elevation A 1:100

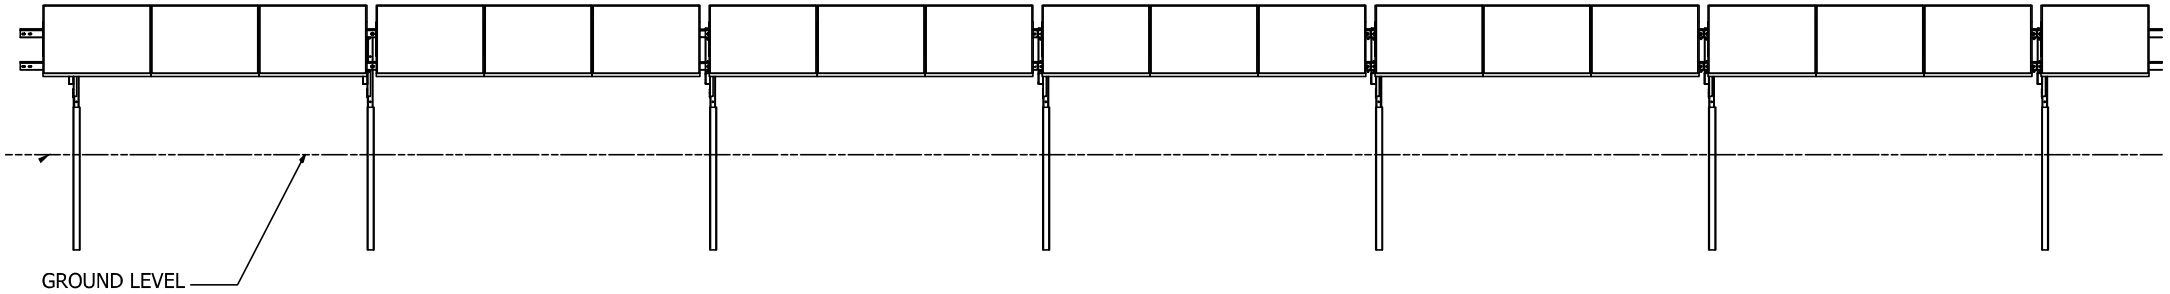

Partial Elevation A 1:50

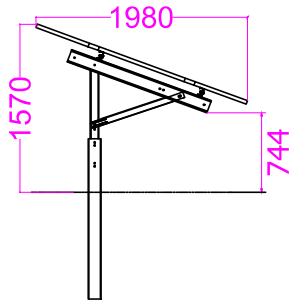

Elevation B 1:50

1:50 0 1m 2m 3m 4m

MIN YR AFON, ERBISTOCK, WREXHAM, LL13 0DS

DomElec Electrical & Solar Ltd.

Sheet A103 - PV Row Drawings

For Planning

Drawn JT

Date 16/10/26

Scale @ A3 1:50