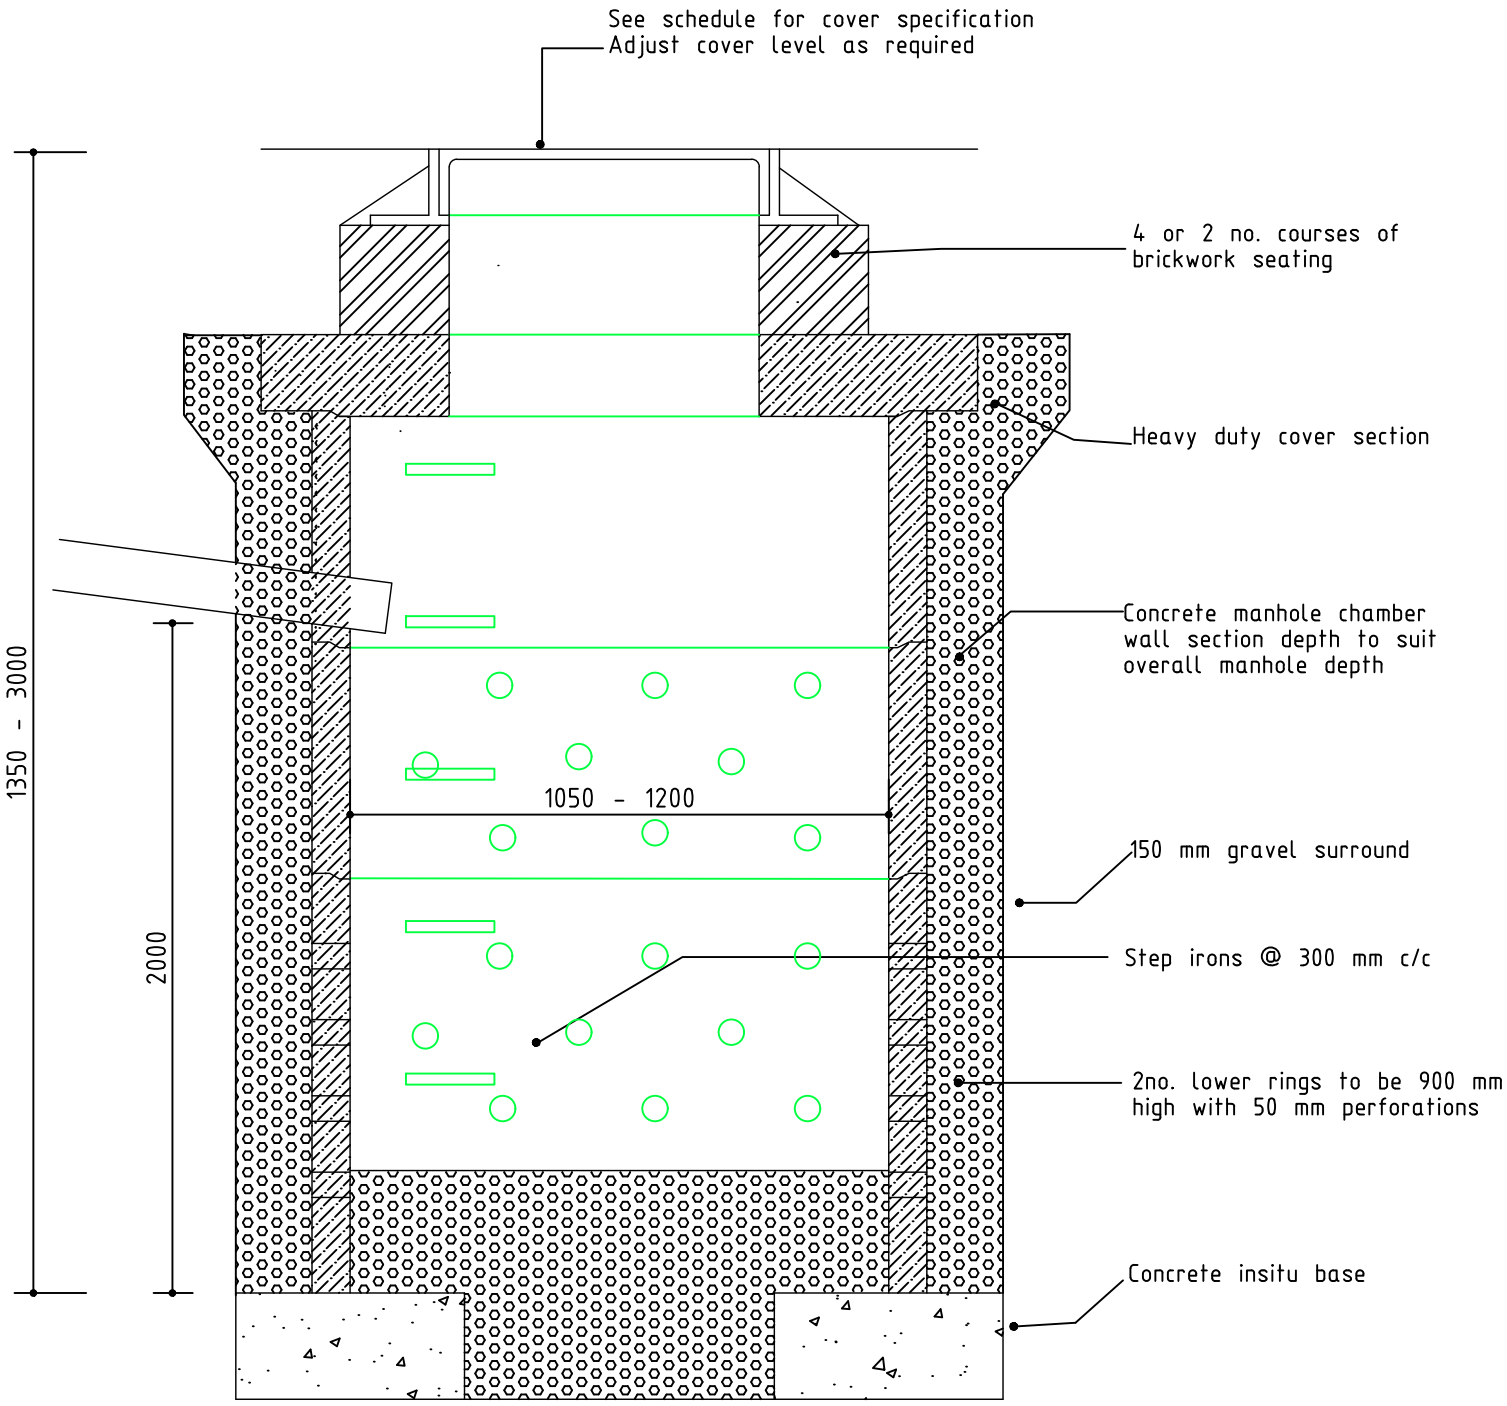


04-06

SOAKAWAY CHAMBER TYPE B