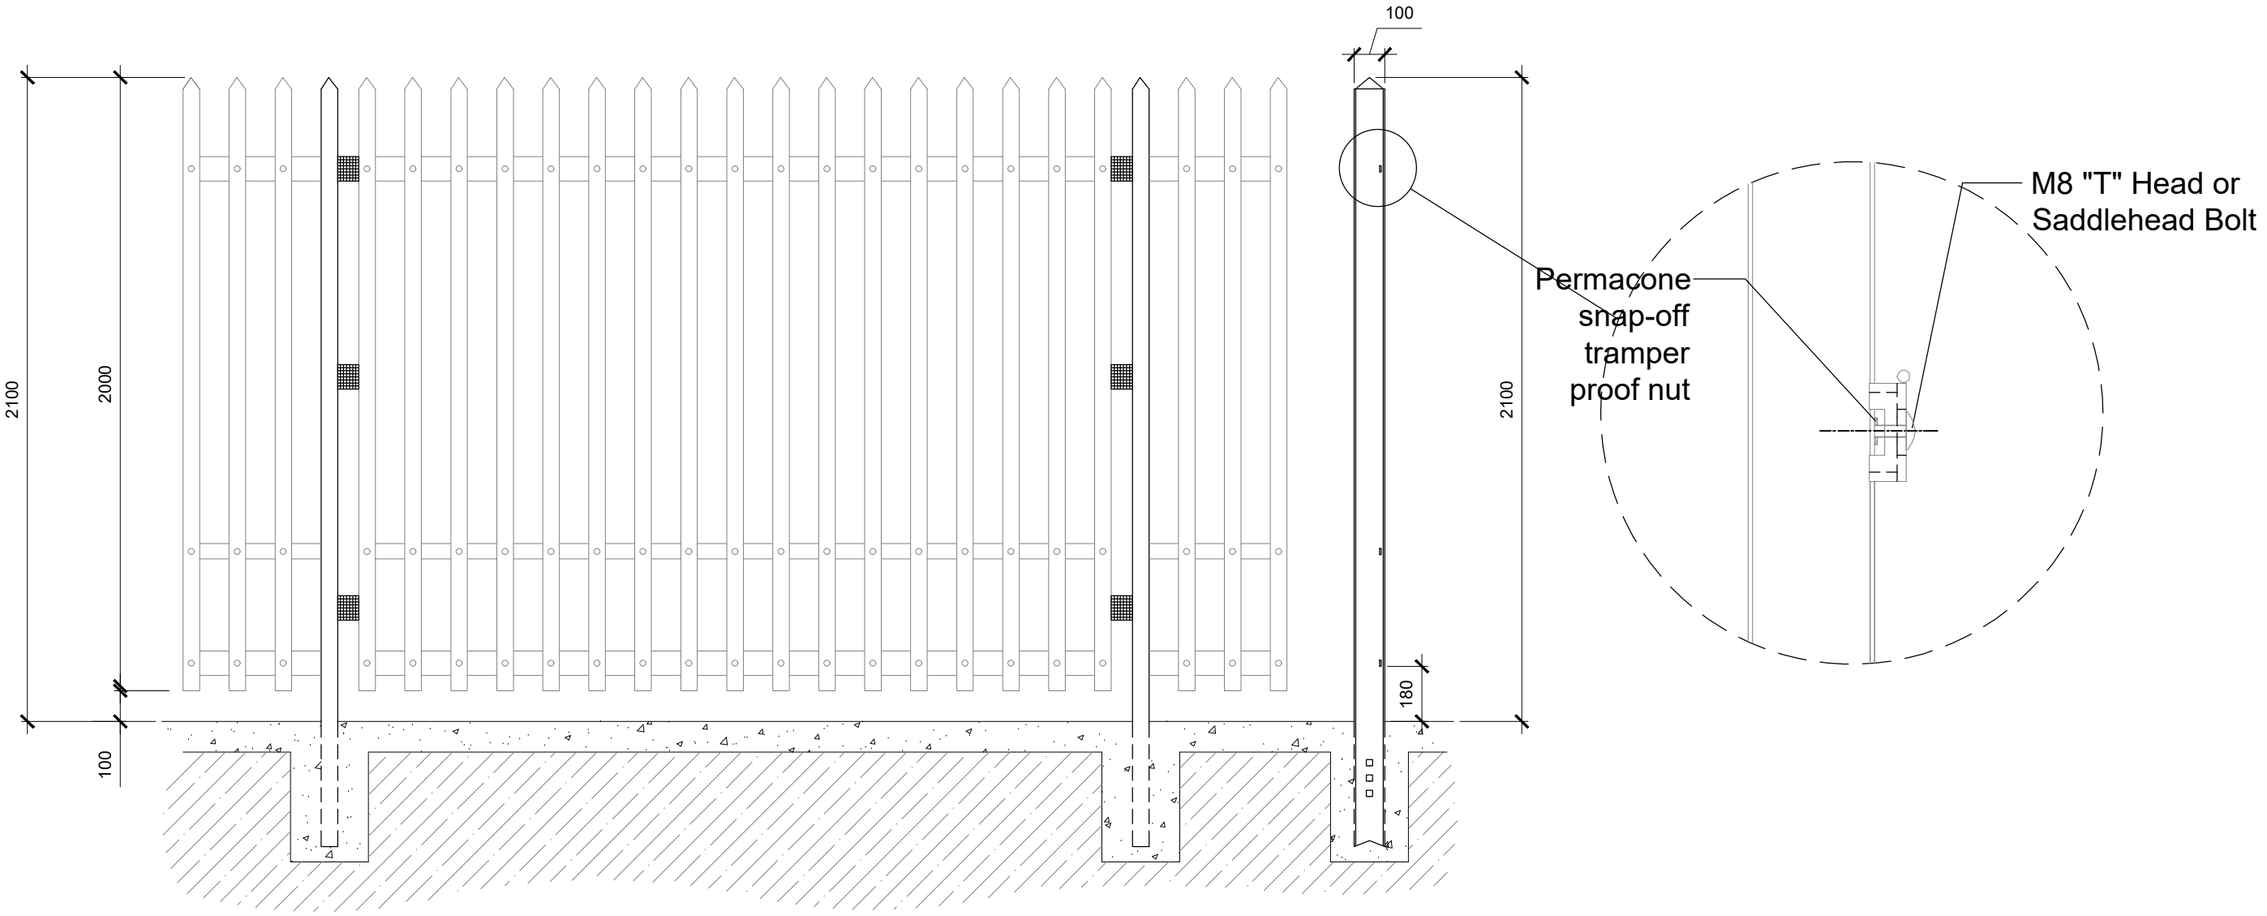


PALISADE STEEL FIXING DETAIL - SCALE 1:20 @A3