
328400E

342600N

9001	328405.618	342554.907	114.308	ST1
9002	328478.697	342561.679	113.552	ST2
9003	328456.064	342578.254	113.713	ST3
9004	328437.369	342609.804	113.644	ST4
9005	328412.382	342573.087	113.696	ST5

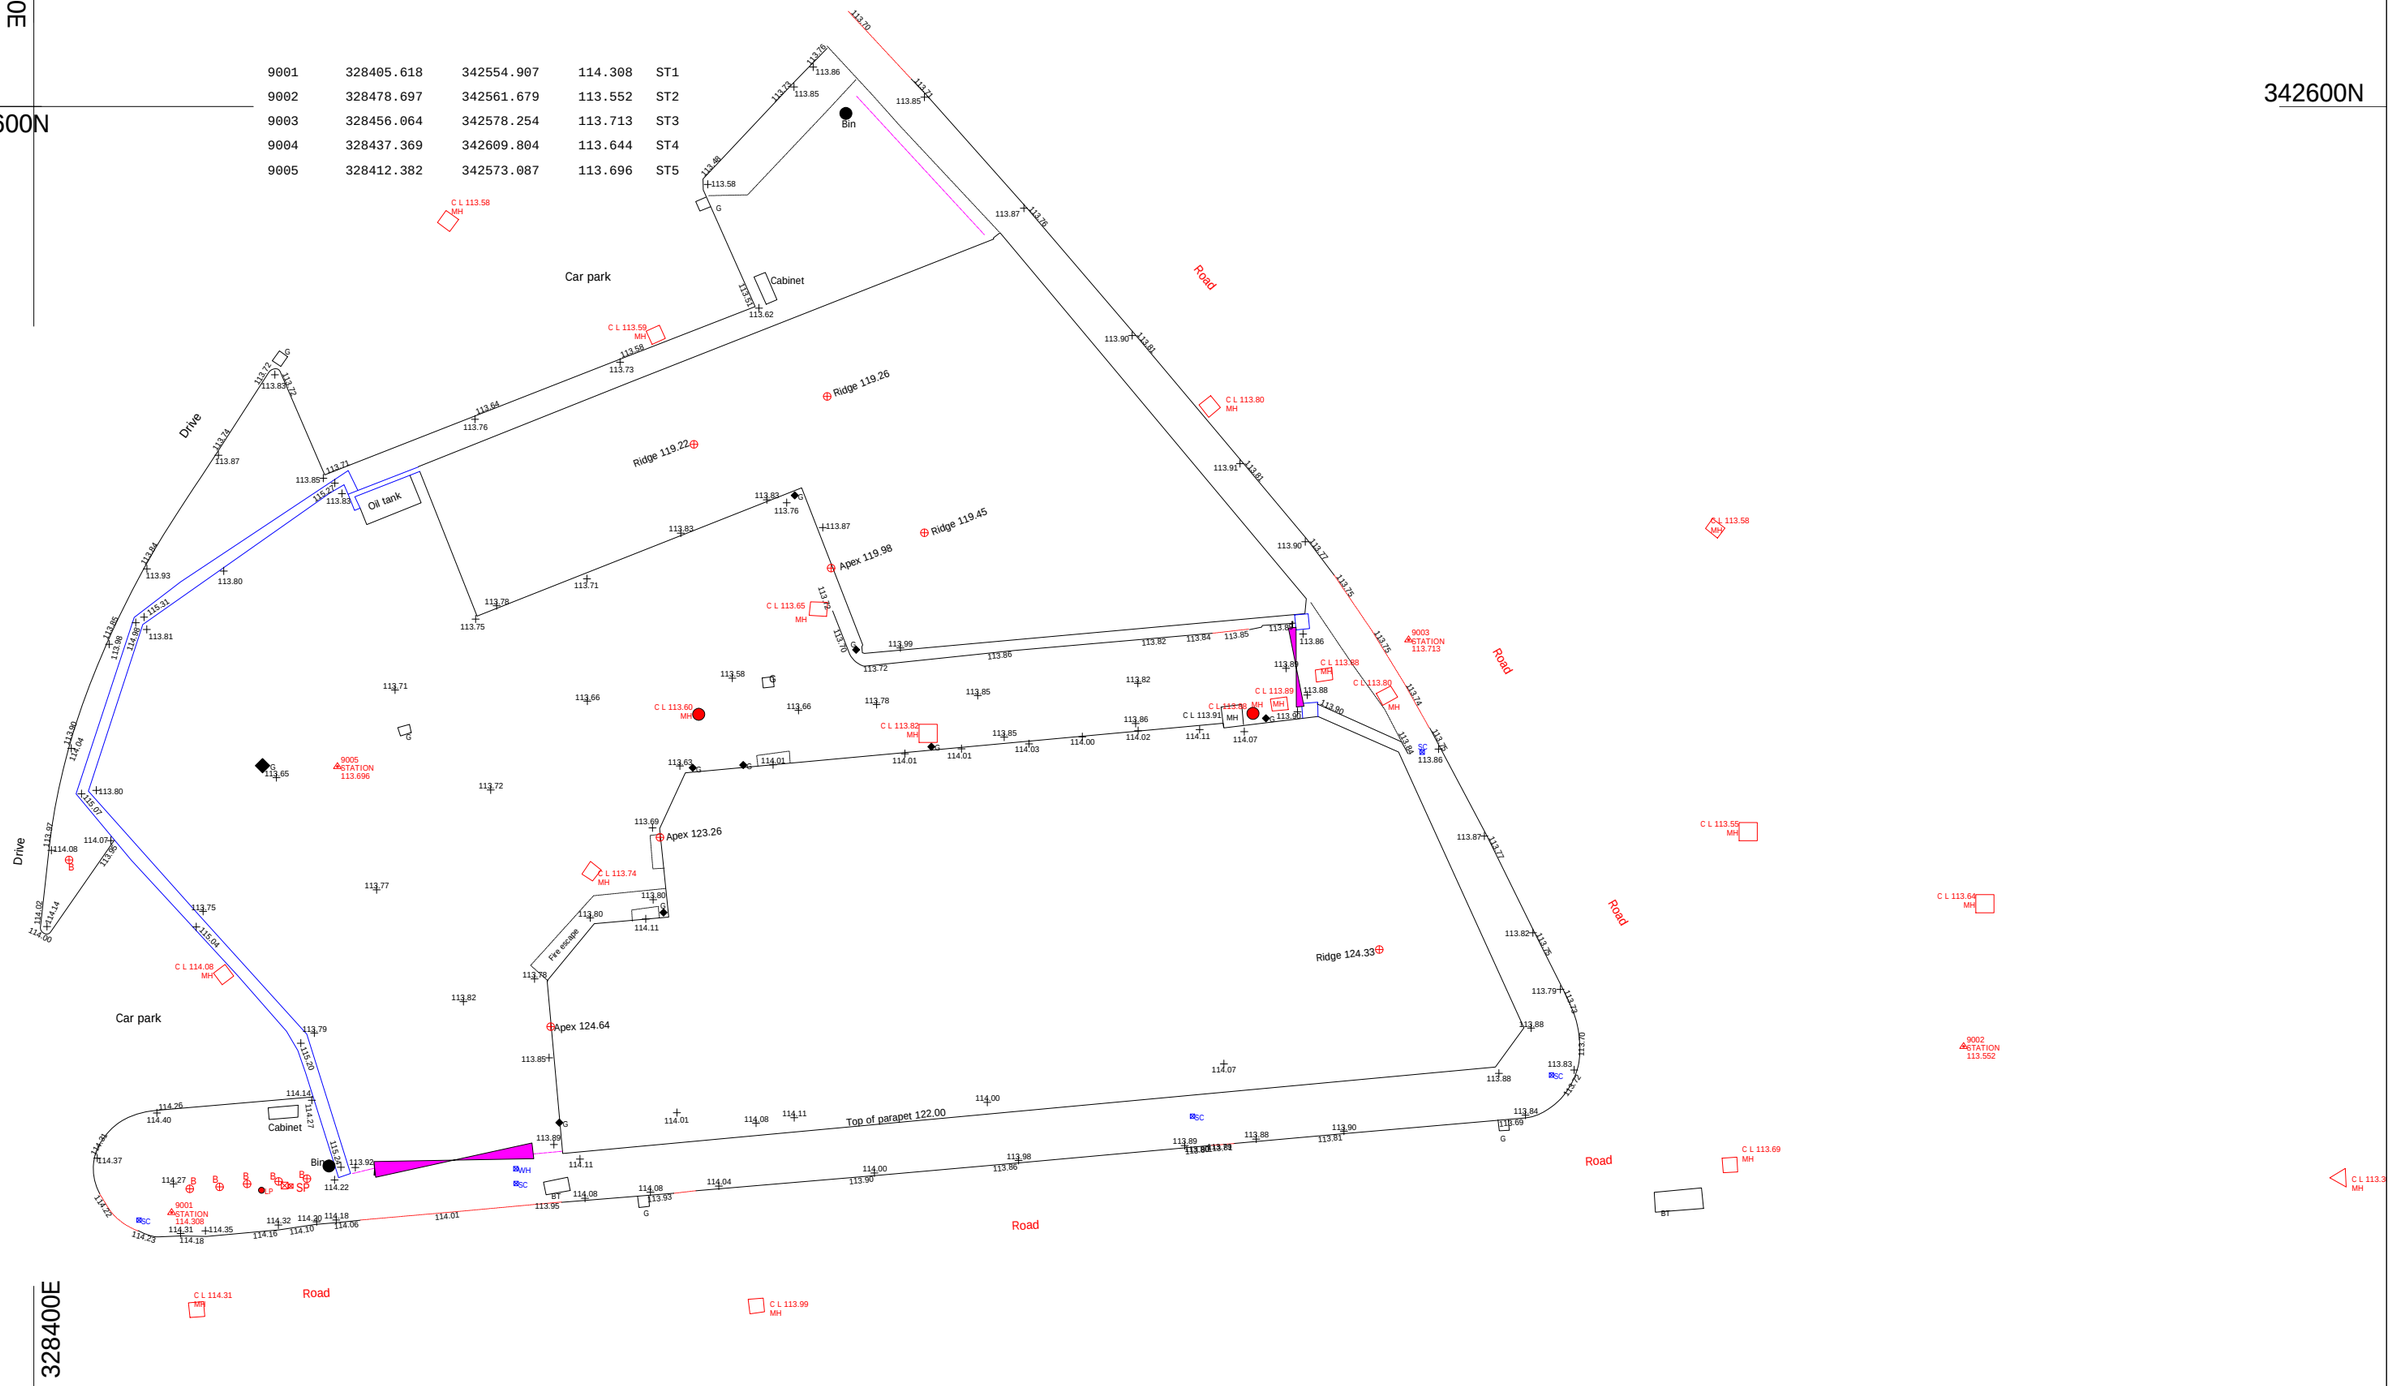

328400E

342600N

Wayne Evans Surveying Ltd
Torrington Cottage
The Square
Porthcawl
Bridgend

Mobile: 07736 740802
e mail: wayne@landsurveyorwales.com

N

		Drawing Title	Topographic Survey
A3 print	Drawing No 1	Client CARL HUGHES	Prepared by Wayne Evans Surveying Ltd www.landsurveyorwales.com
Address: WHEATSHEAF WREXHAM			Signiture: Wayne Evans
09/10/2024	1:250		