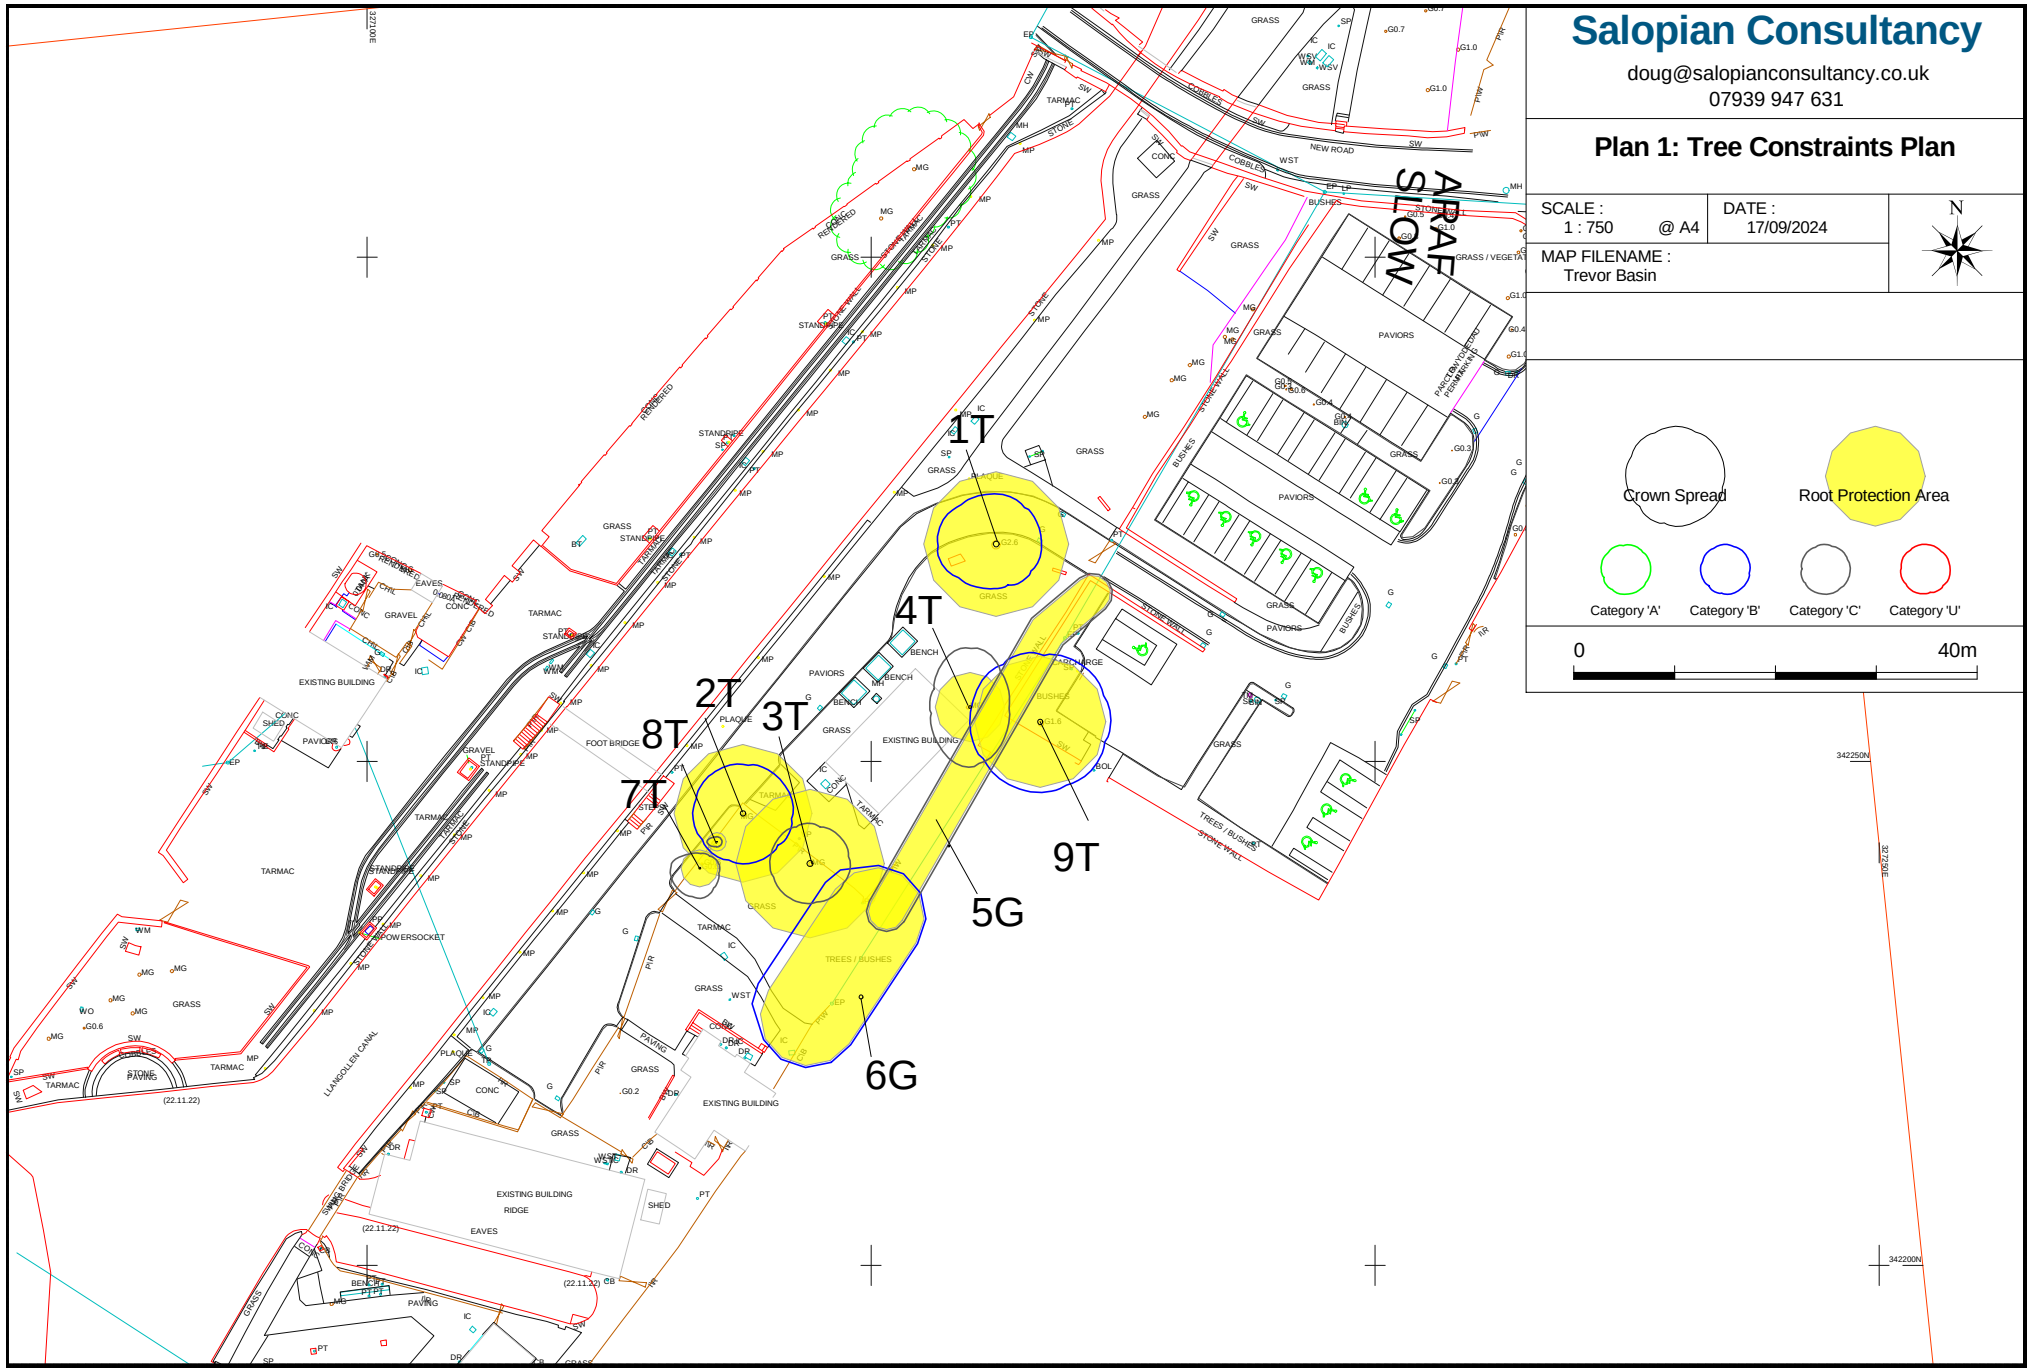


Salopian Consultancy

doug@salopianconsultancy.co.uk
07939 947 631

Plan 1: Tree Constraints Plan

SCALE :	DATE :
1 : 750 @ A4	17/09/2024

MAP FILENAME : Trevor Basin

N

Crown Spread

Root Protection Area

Category 'A' | Category 'B' | Category 'C' | Category 'U'

0 — 40m