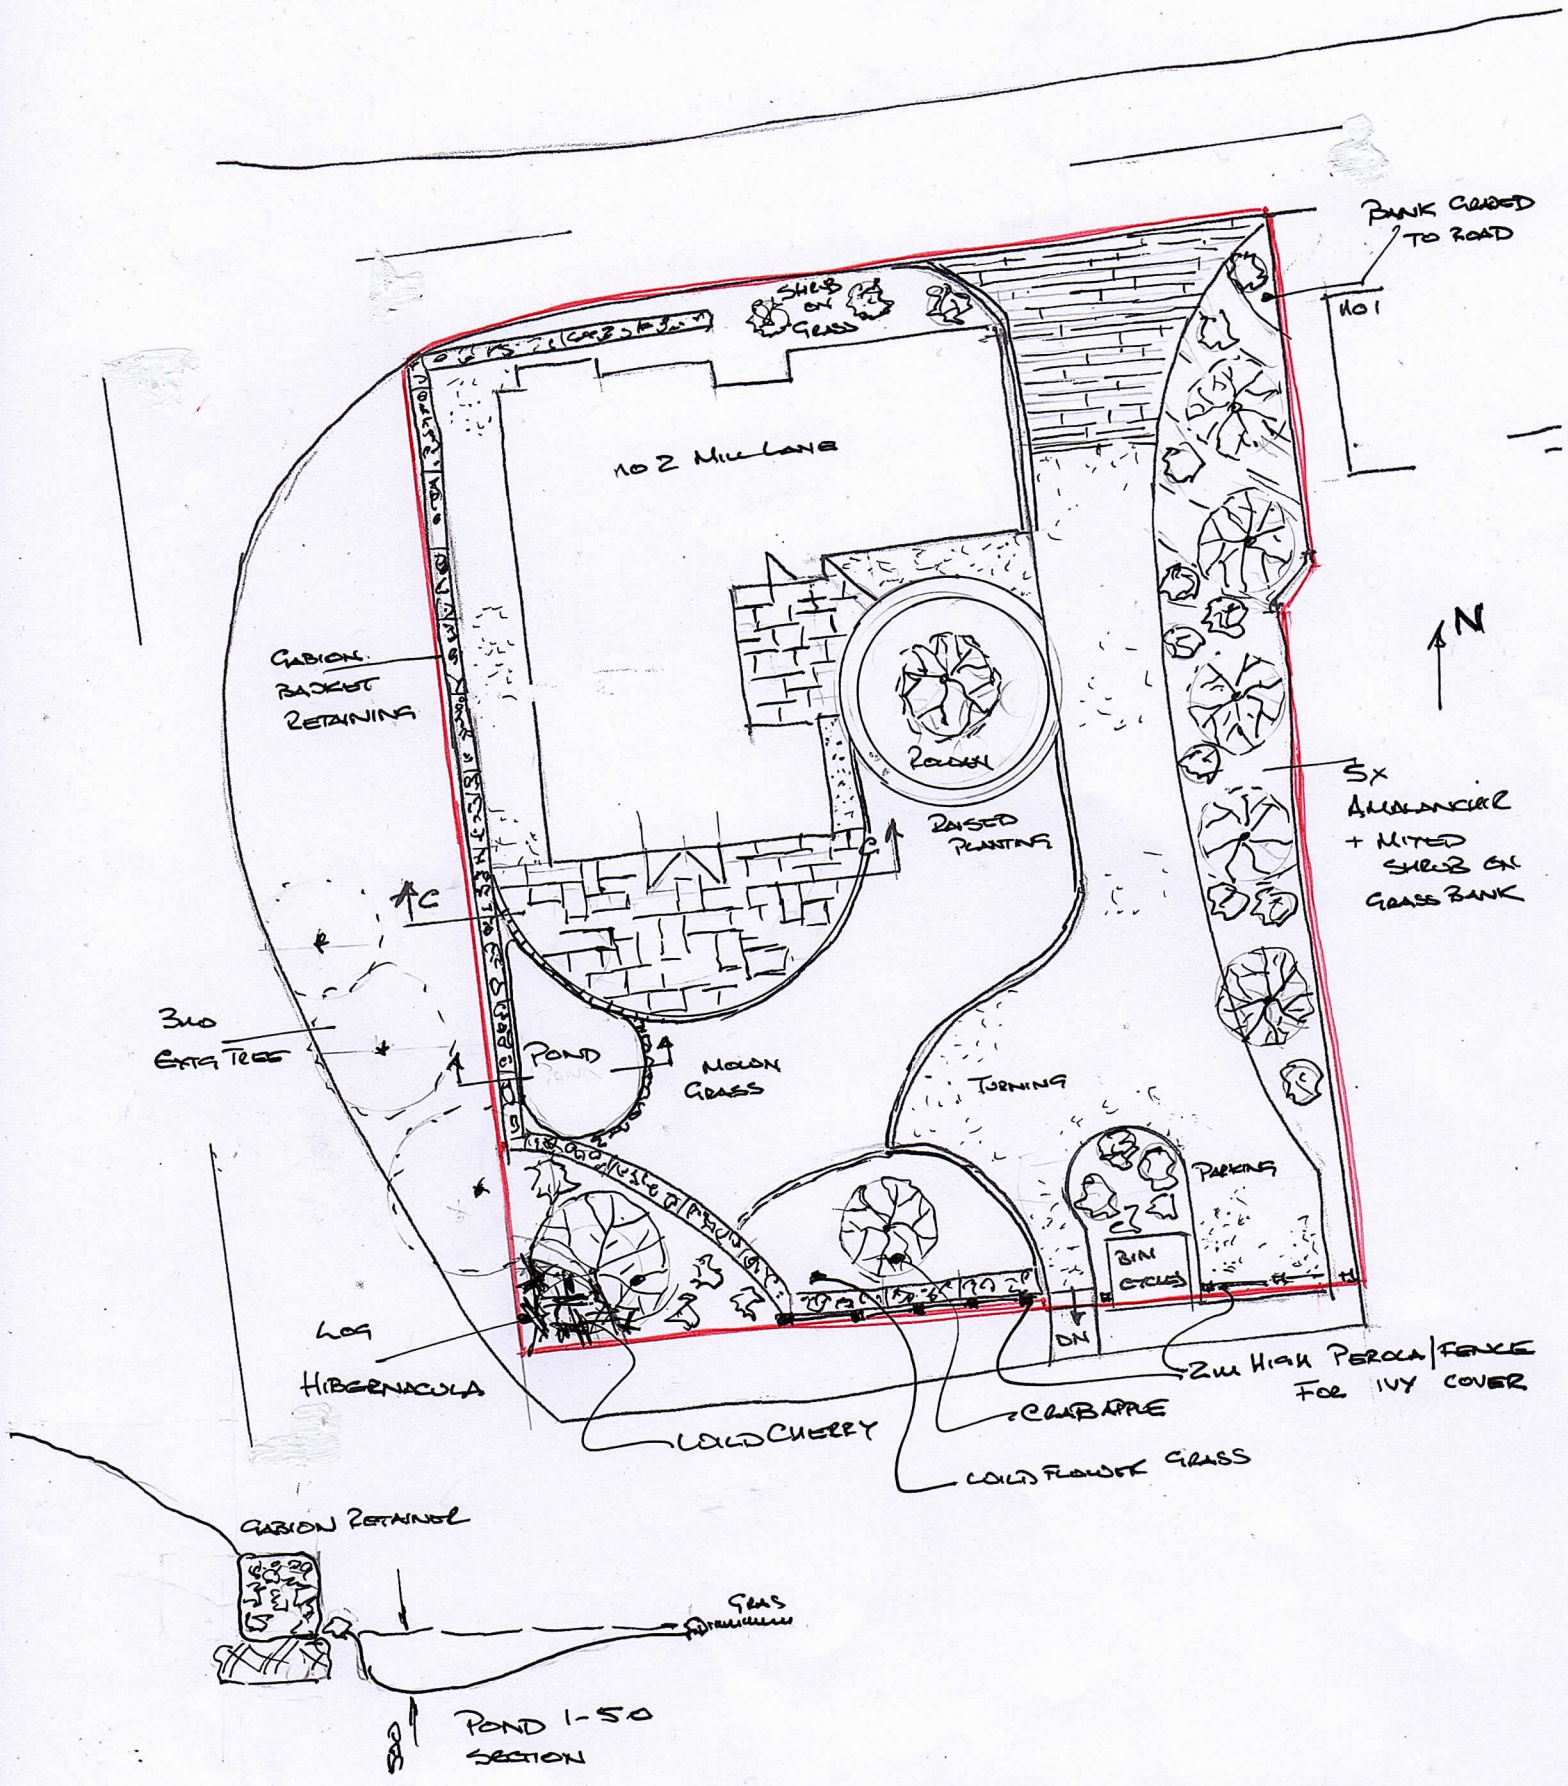


2 MILL LANE HORSEMANS GREEN

PLANTING // GREEN INFRASTRUCTURE

1 - 200

DRG 009