# PL02 EXISTING BLOCK PLAN
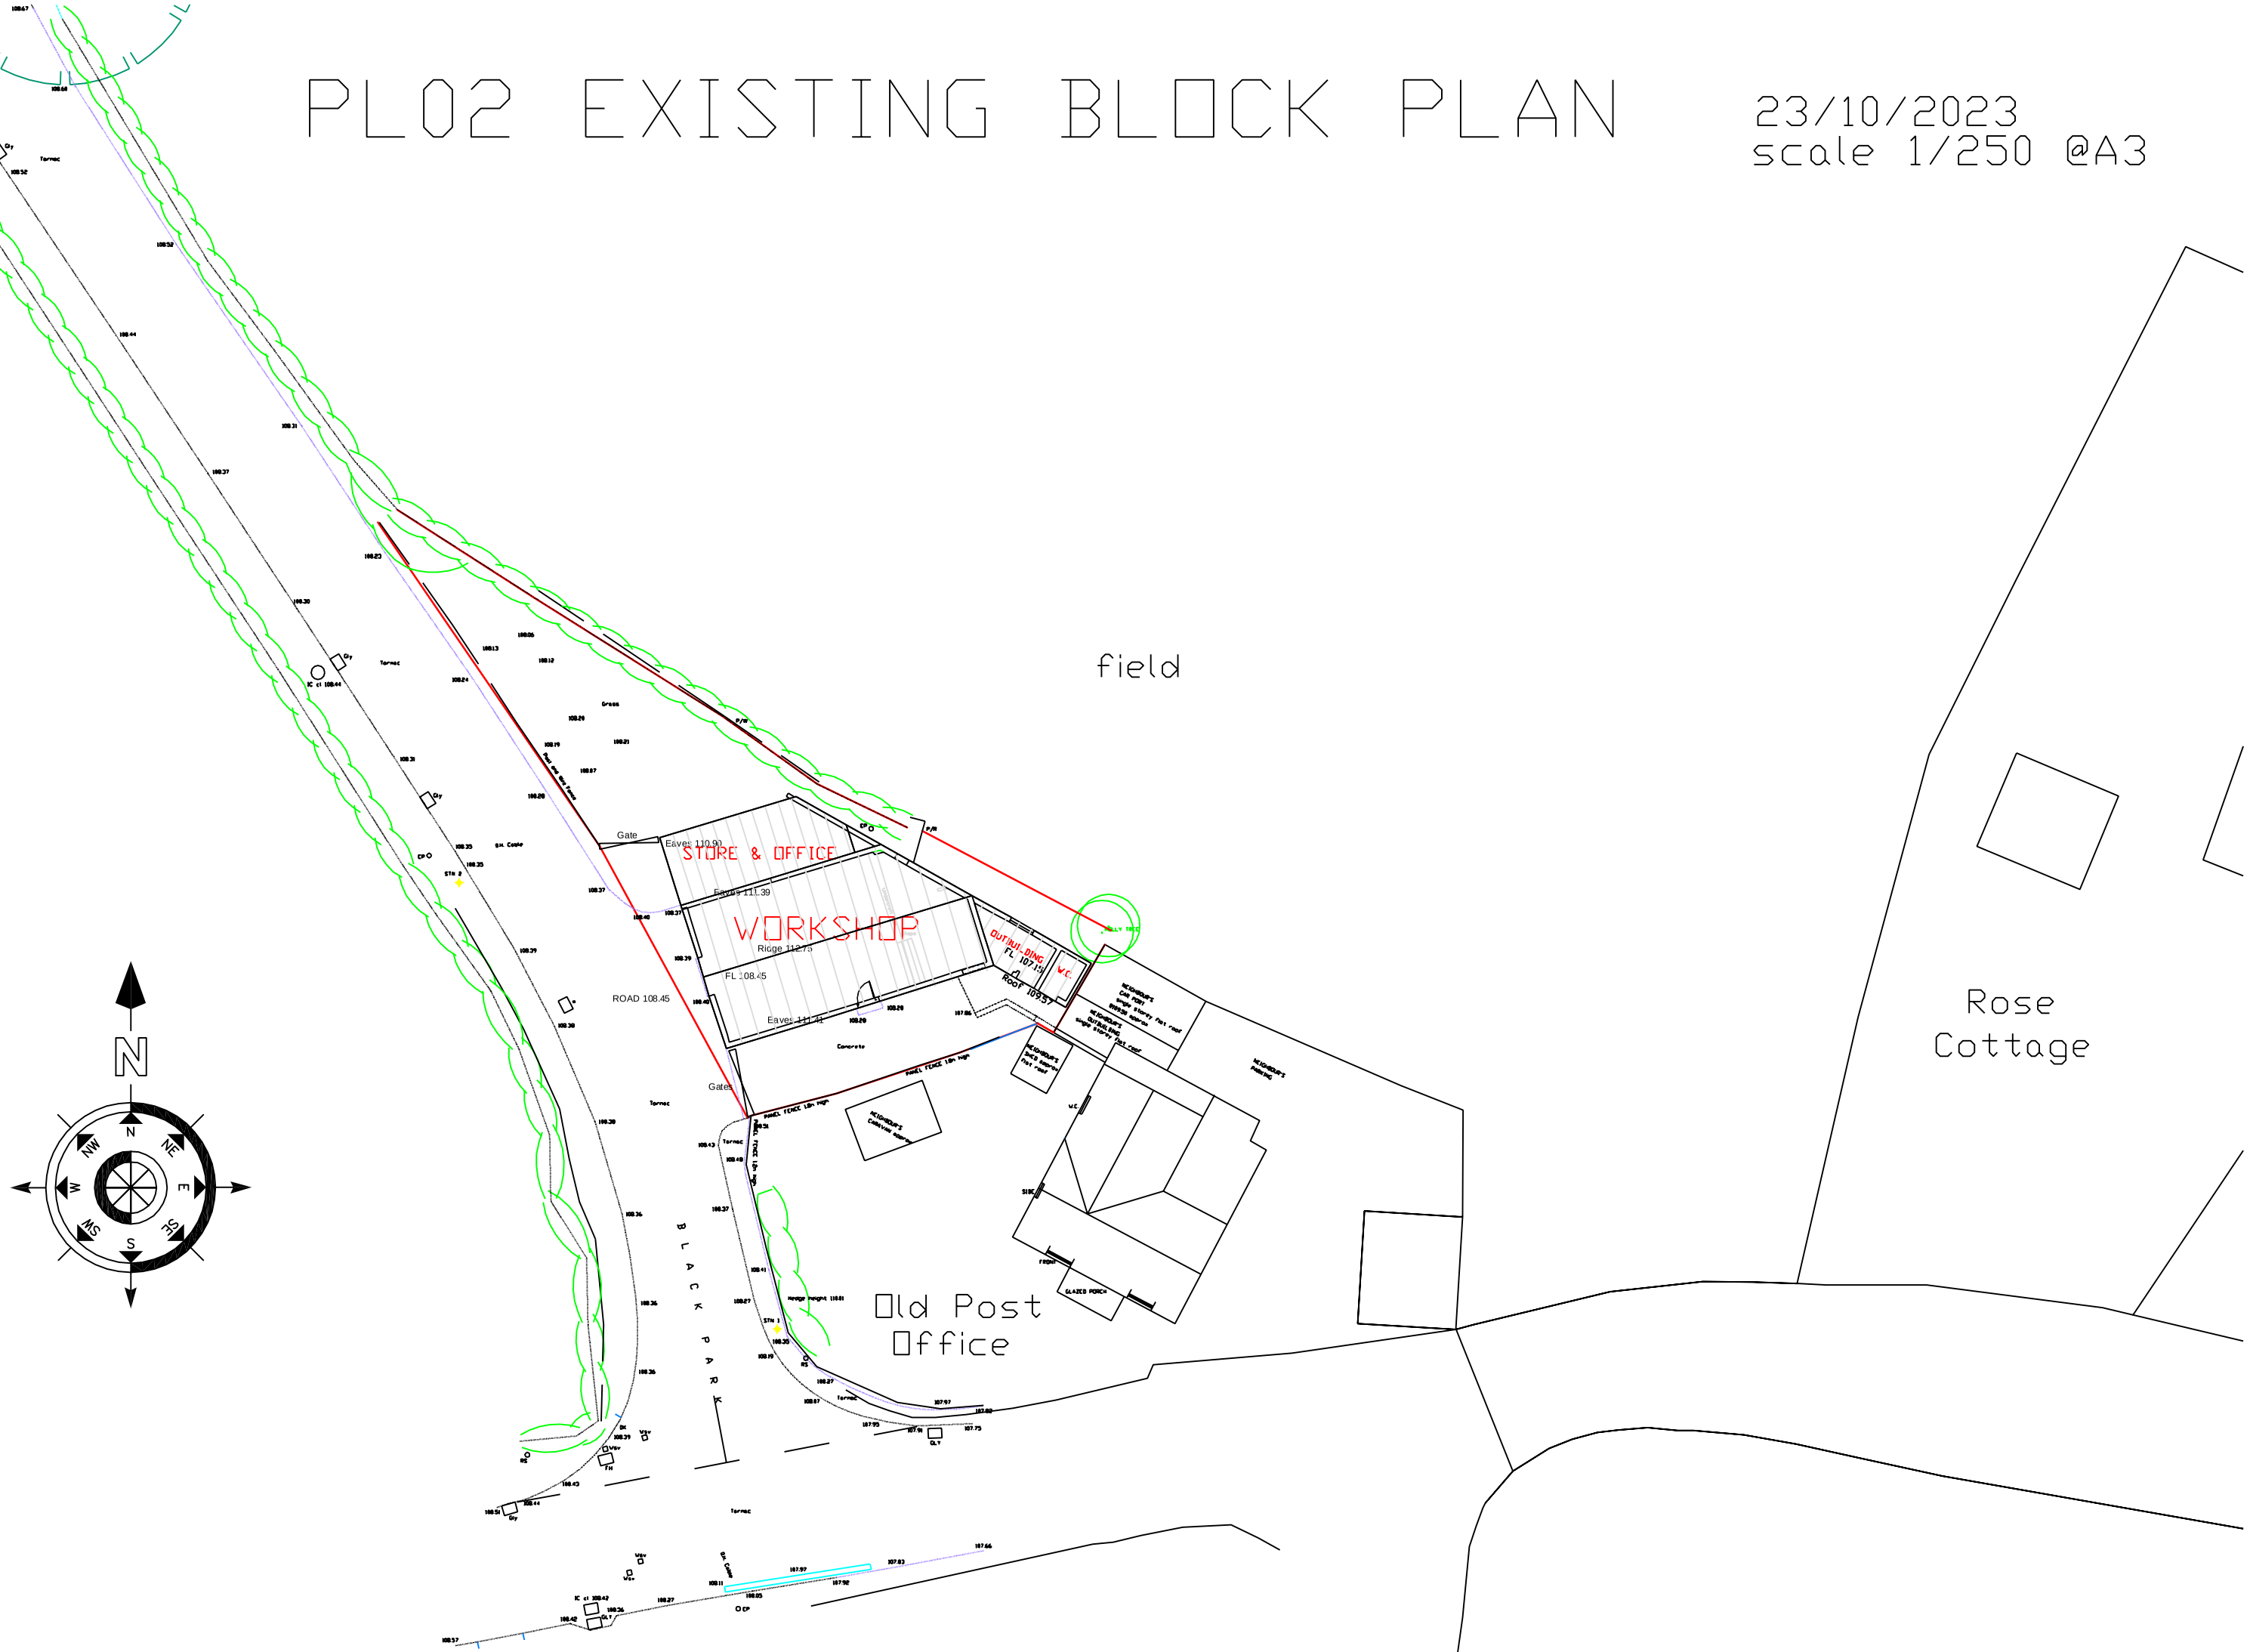
23/10/2023
scale 1/250 @A3