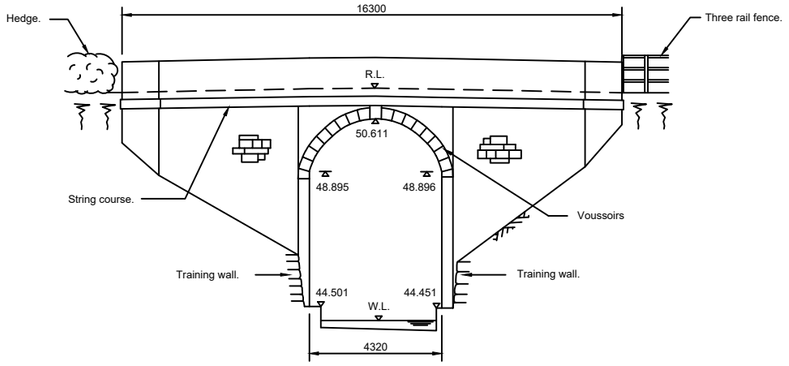

ELEVATION A - A
Scale 1 : 100

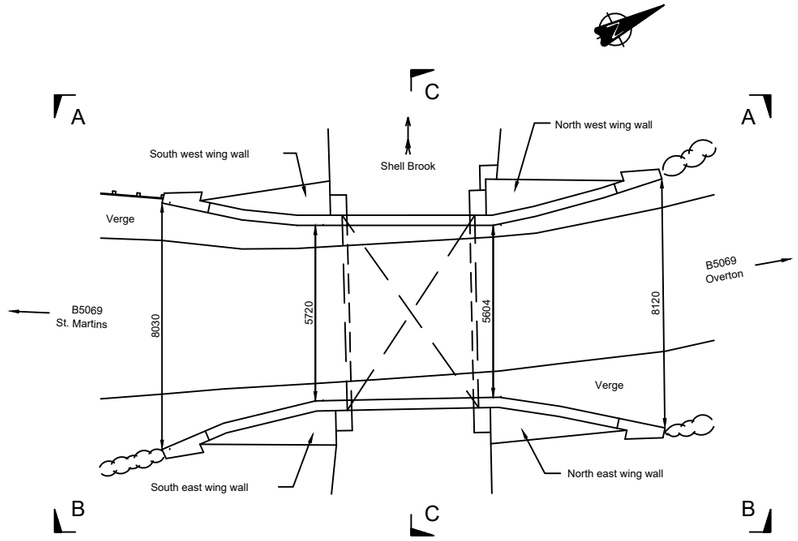

PLAN
Scale 1 : 100

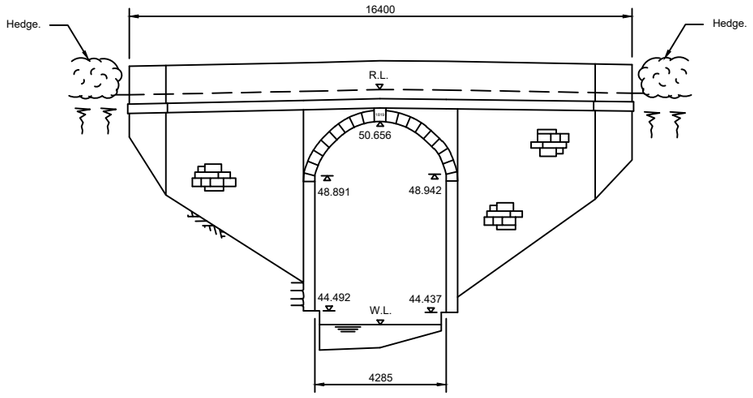

ELEVATION B - B
Scale 1 : 100

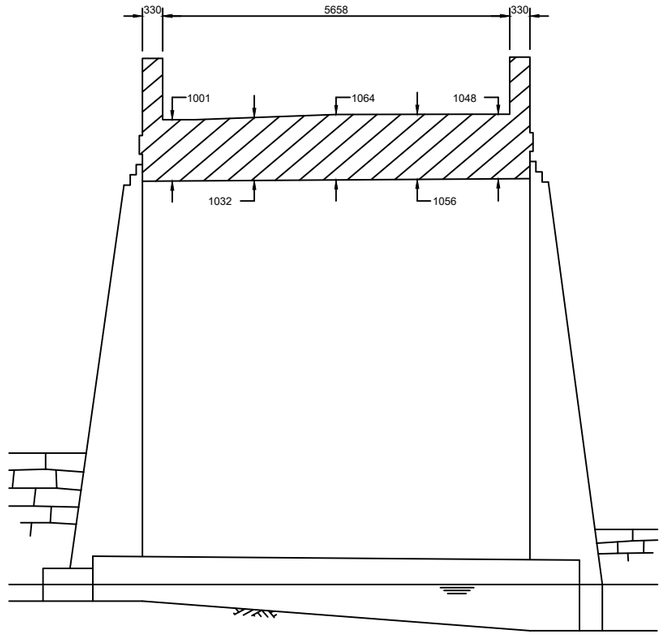

SECTION C - C
Scale 1 : 50

DRAWING NUMBER: 22913/D 01 A

WREXHAM COUNTY BOROUGH COUNCIL
CYNGOR BWRDEISTREF SIROL WRECSAM

ABBEY ROAD SOUTH, W.I.E., WREXHAM LL13 9PW.
DE FFORDD YR ABATY, Y.Dd.W., WRECSAM LL13 9PW.

DARREN WILLIAMS
PRIF SWYDDOG AMGYLCHEDD A THECHNEGOL
CHIEF OFFICER ENVIRONMENT AND TECHNICAL

Tel./Ffôn: (01978) 298989
www.wrexham.gov.uk
www.wrecsam.gov.uk

JOB NUMBER:	CE 22913
SECTION:	STRUCTURES
DRAWN BY:	RKD
CHECKED BY:	
APPROVED BY:	
SCALES:	AS SHOWN
NATIONAL GRID REF:	SJ 354 402
STATUS:	**SCHEME**

AMENDMENTS:		DATE
A	FIRST ISSUE	17/01/2023

SCHEME TITLE: B5069 – BARTONS BRIDGE

DRAWING TITLE: GENERAL ARRANGEMENT

DRAWING NUMBER: 22913/D 01 A