
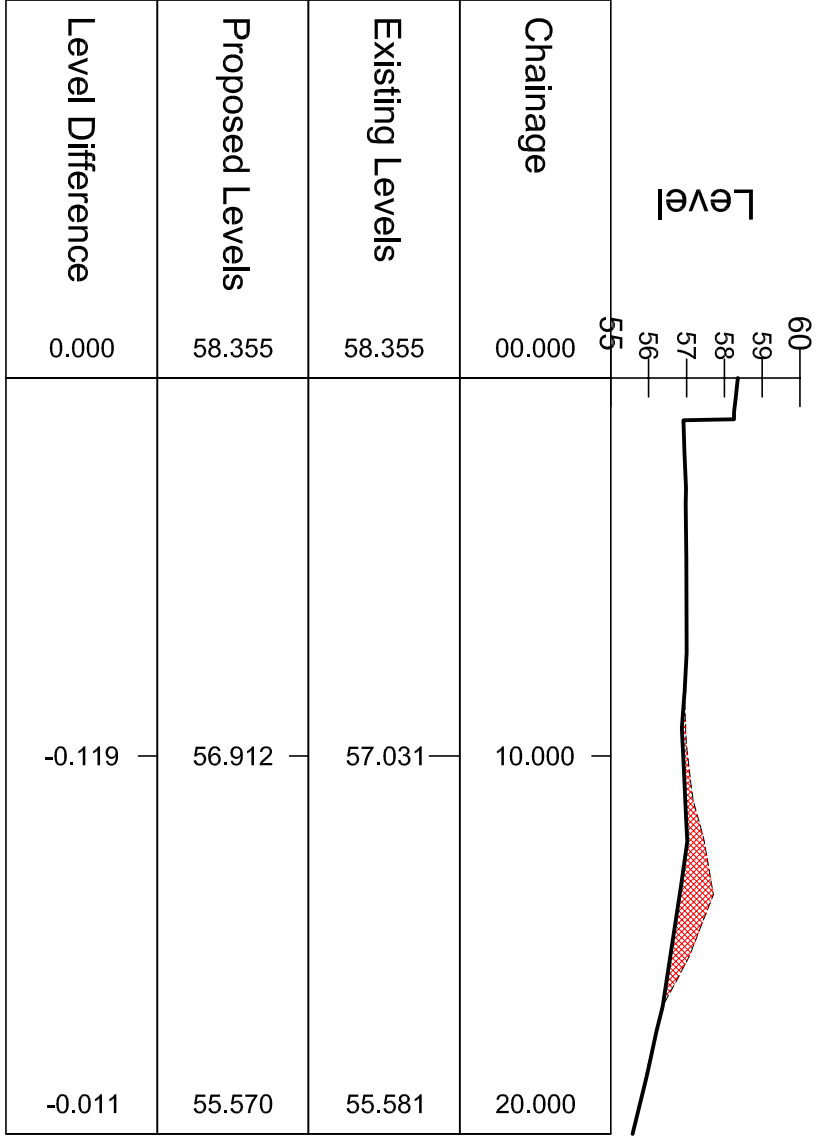
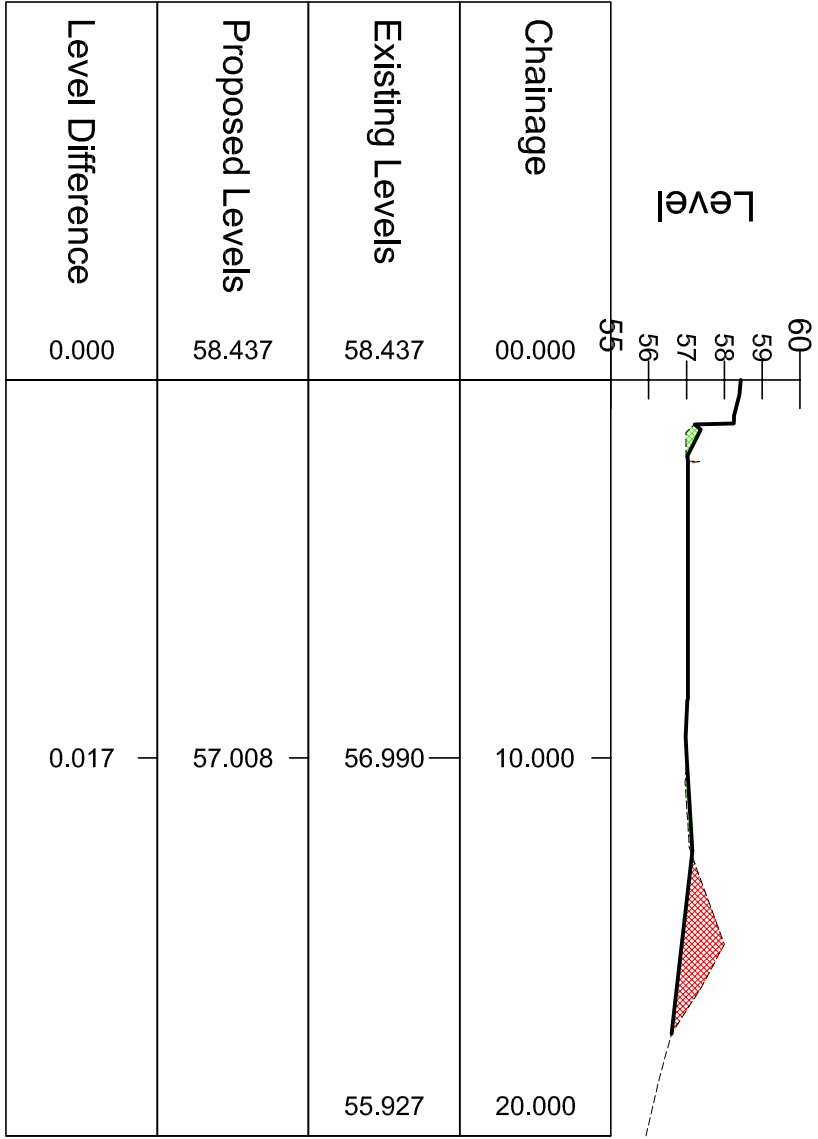
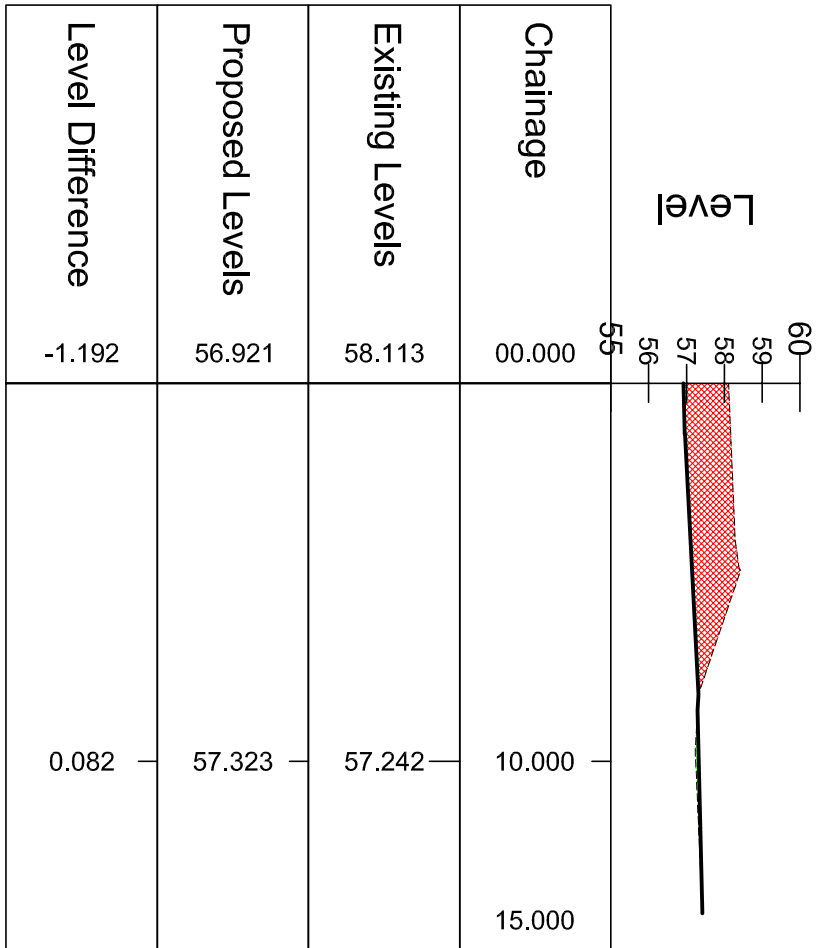


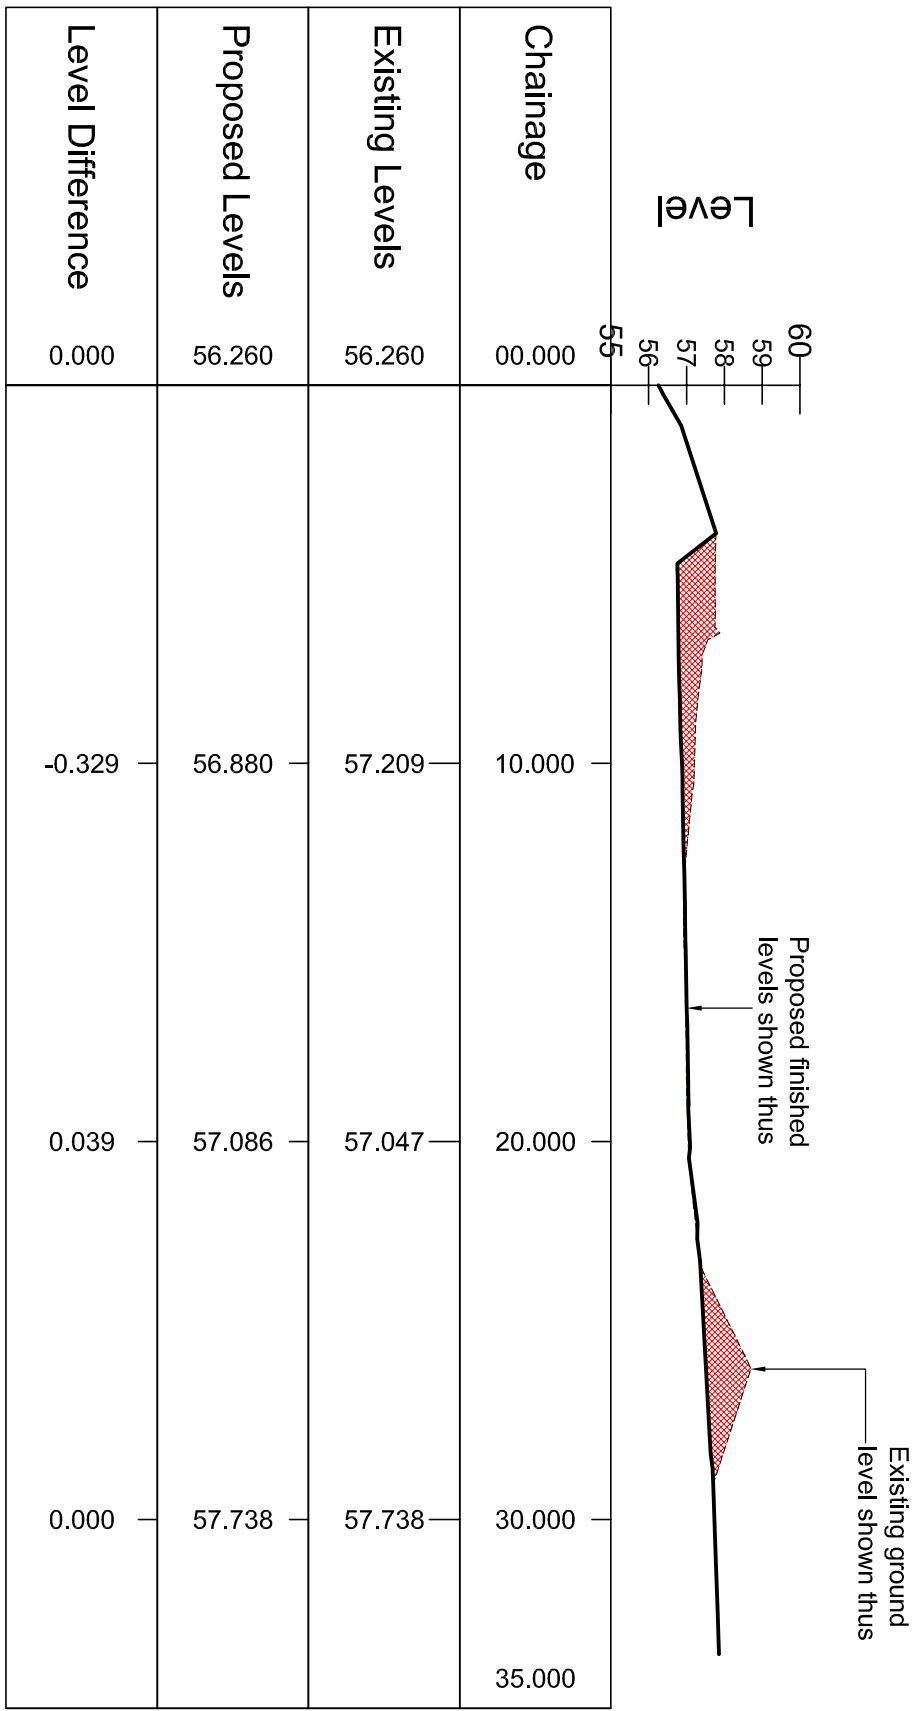


SITE SECTION 12 - LONGSECTION
SCALE: H 1:100, V 1:100, DATUM: 55.000


SITE SECTION 13 - LONGSECTION
SCALE: H 1:100, V 1:100, DATUM: 55.000

SITE SECTION 14 - LONGSECTION
SCALE: H 1:100, V 1:100, DATUM: 55.000


SITE SECTION 15 - LONGSECTION
SCALE: H 1:100, V 1:100, DATUM: 55.000

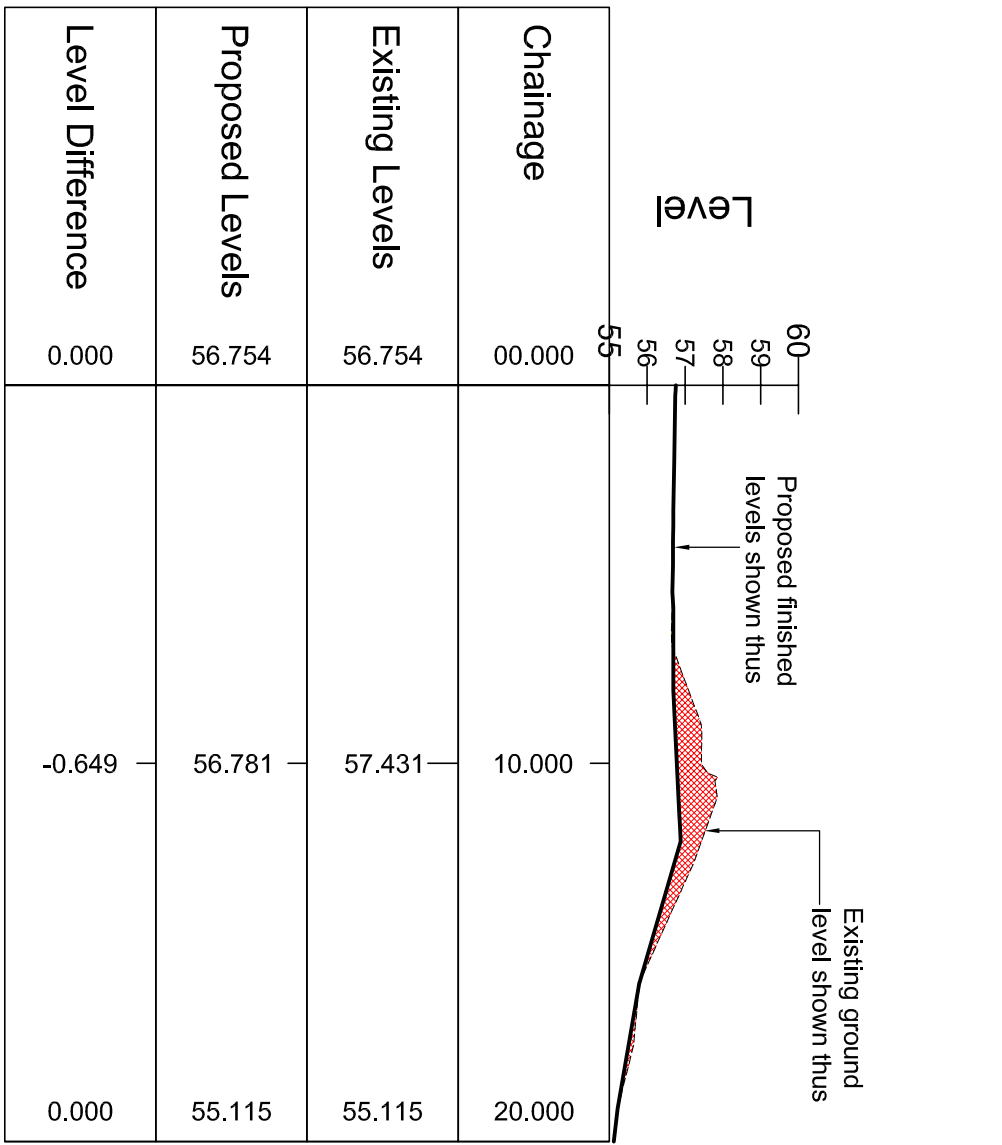

SITE SECTION 16 - LONGSECTION
SCALE: H 1:100, V 1:100, DATUM: 55.000

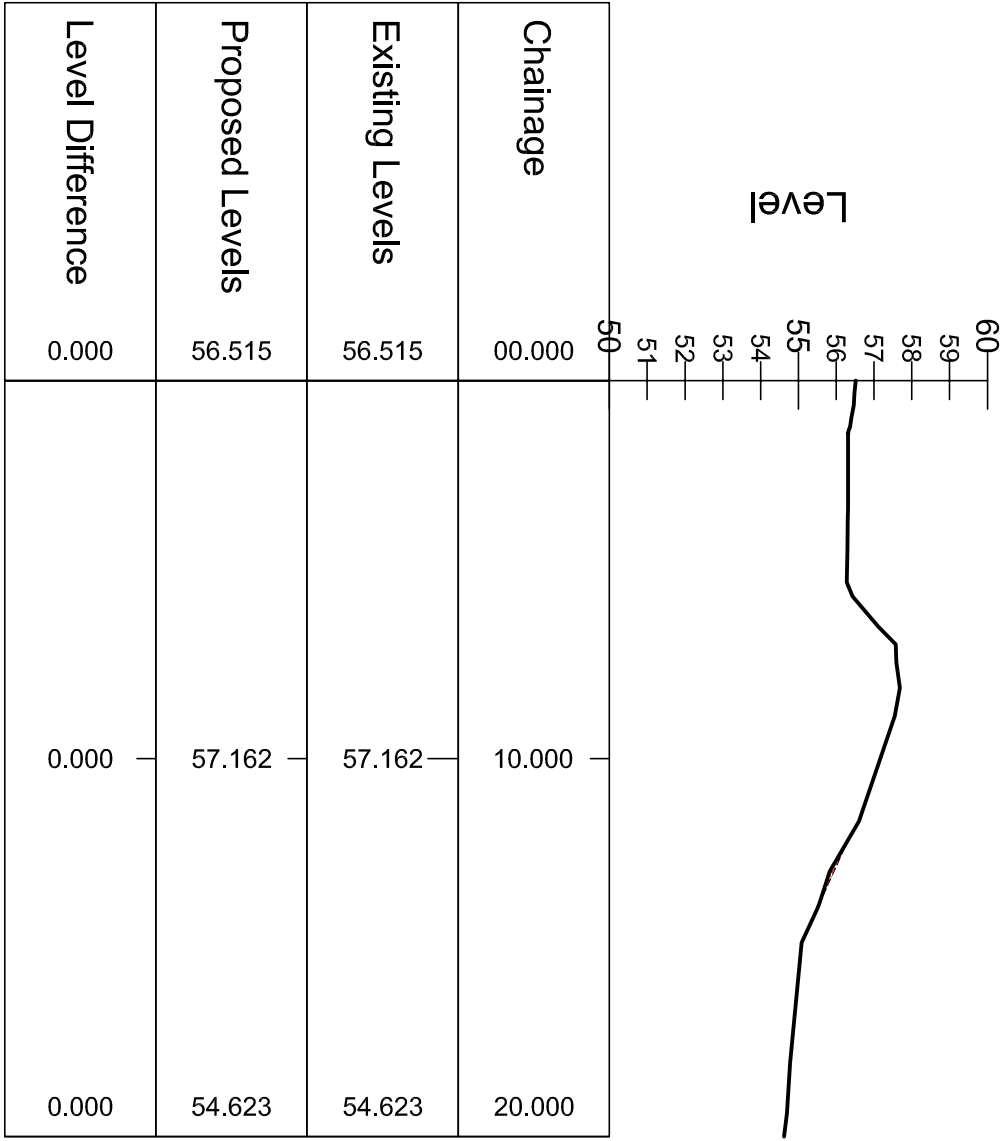

SITE SECTION 17 - LONGSECTION
SCALE: H 1:100, V 1:100, DATUM: 50.000

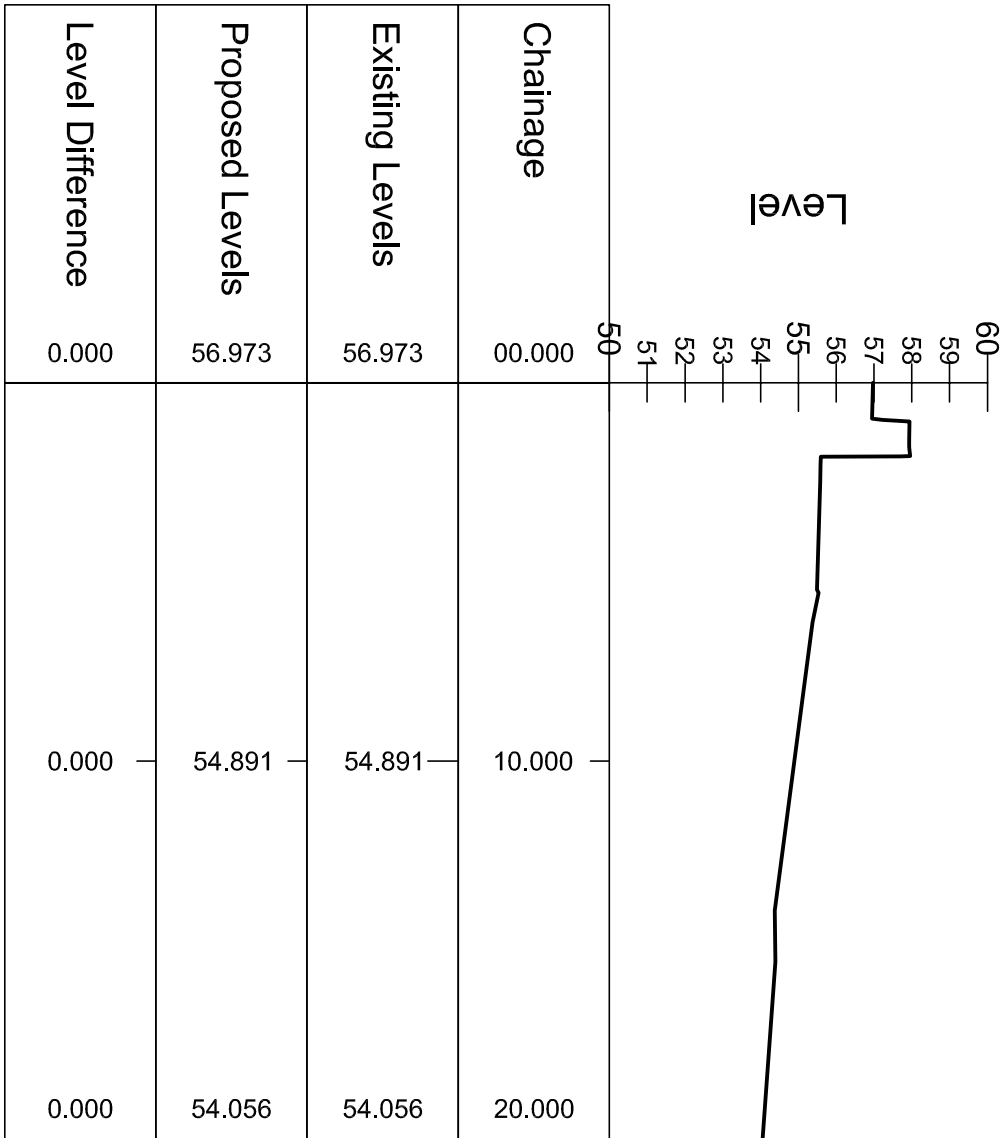

SITE SECTION 18 - LONGSECTION
SCALE: H 1:100, V 1:100, DATUM: 50.000

Site Long Sections
(Scale Horizontal 1:200 - Vertical 1:200)

Client Mrs Sue Hill		Project 173 Kingsmill Road, Wrexham		Drawing Title Site General Arrangement - Proposed Cross Sections (Sheet 2 of 3)		Drawing Number KRW-ENA-XX-XX-DR-C-5002							
-------------------------------	--	---	--	---	--	--	--	--	--	---	--	--	--