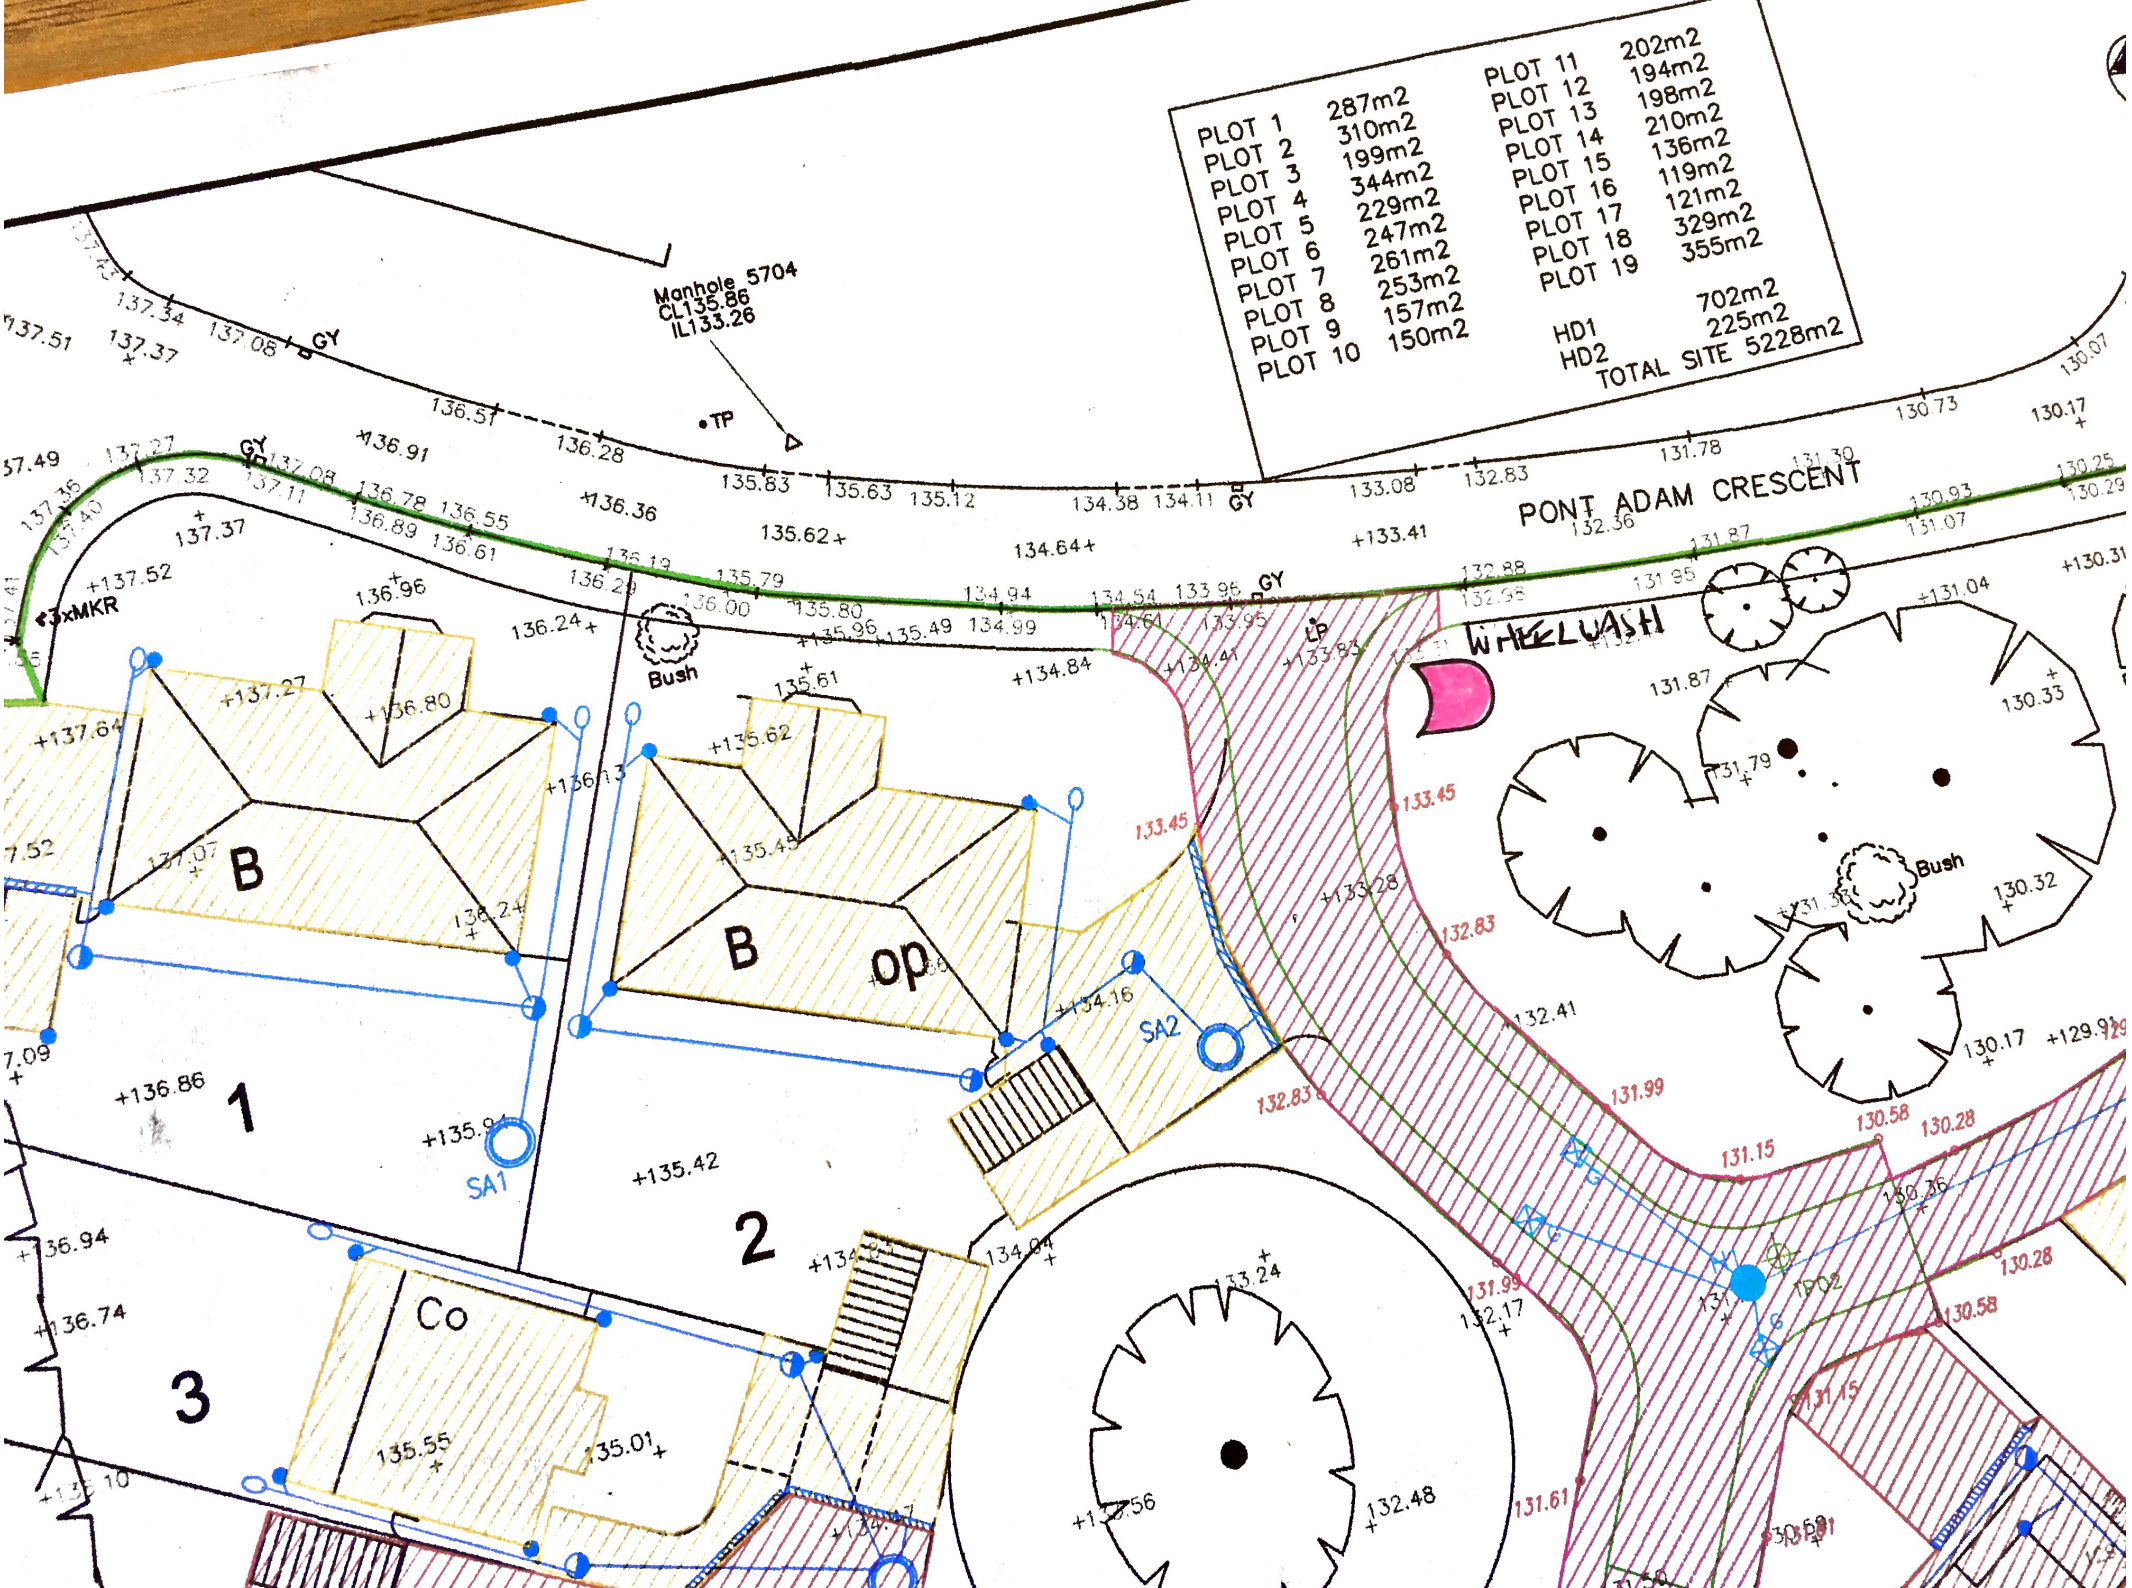
PLOT 1 287m2
PLOT 2 310m2
PLOT 3 199m2
PLOT 4 344m2
PLOT 5 229m2
PLOT 6 247m2
PLOT 7 261m2
PLOT 8 253m2
PLOT 9 157m2
PLOT 10 150m2
PLOT 11 202m2
PLOT 12 194m2
PLOT 13 198m2
PLOT 14 210m2
PLOT 15 136m2
PLOT 16 119m2
PLOT 17 121m2
PLOT 18 329m2
PLOT 19 355m2
HD1 702m2
HD2 225m2
TOTAL SITE 5228m2
Manhole 5704
CL135.86
IL133.26
TP
PONT ADAM CRESCENT
WHEELWASH
Bush
Bush
B
B
op
Co
1
2
3
SA1
SA2
TP02
GY
LP