

REFERENCE	INV. NO.	INV. MODEL	MPPT REF.	NO. OF STRINGS	NO. OF PANELS	Y-CONNECTORS	STRING VOC	STRING ISC	COMMENTS
1A - 1N	1	SIGEN PV 100M1-HYA	1-8	16	18	N/A	898.2 V	15.92 A	

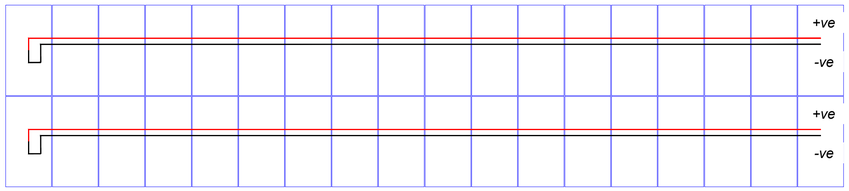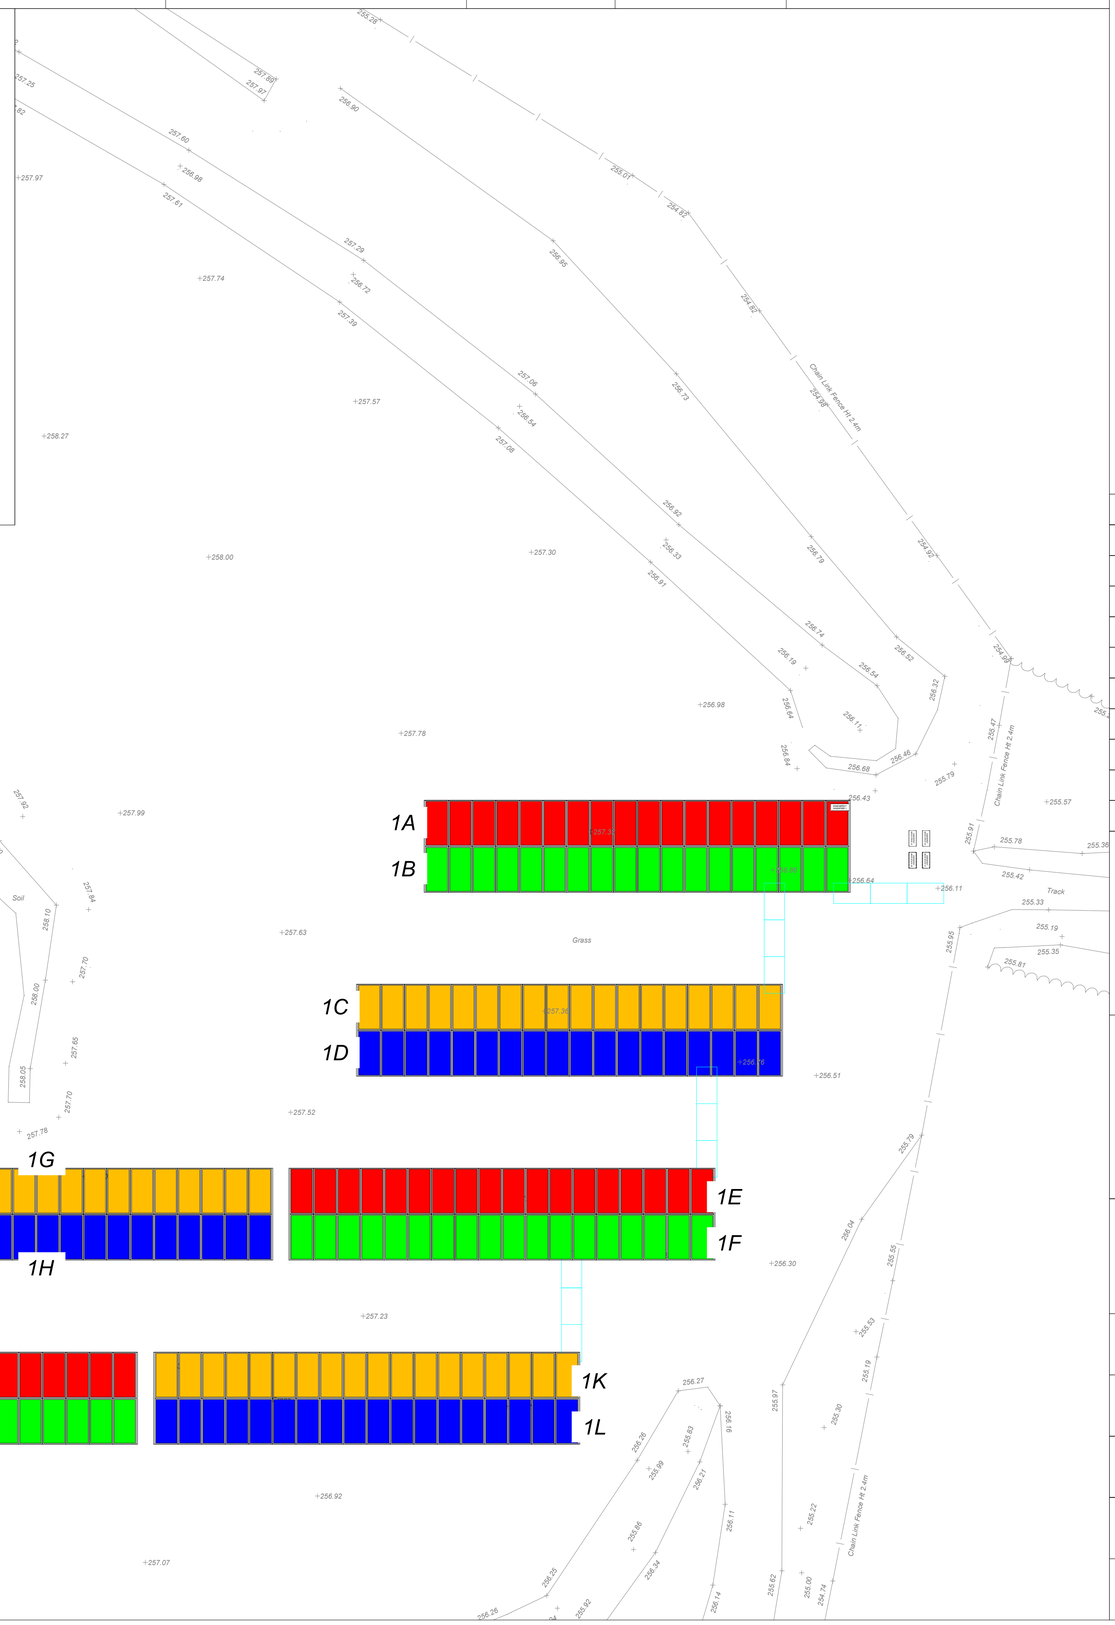

TYPICAL STRING WIRING POSITIVE AND NEGATIVE CONDUCTORS RUN IN CLOSE PROXIMITY


1A
1B
1C
1D
1E
1F
1G
1H
1I
1J
1K
1L
1M
1N
1O
1P
Grass
Soil
Track
Chain Link Fence Ht 2.4m
+257.74
+257.57
+258.27
+258.00
+257.30
+257.78
+256.98
+257.97
+257.63
+256.51
+257.52
+256.30
+257.56
+257.62
+257.23
+257.51
+257.59
+257.52
+256.92
+257.34
+257.39
+257.28
+257.07
+257.20
+258.31
+258.14
+258.19
+258.11
+258.30
+258.27
+258.12
+257.99
+258.09
+258.05
+257.95
+257.92
+257.89
+258.04
+256.43
+256.64
+256.11
+255.57
+255.36
+255.79
+256.04
+256.35
+256.14
+255.97
+255.30
+255.22
+254.74
+255.00
+255.63
+256.21
+256.11
+256.34
+256.86
+256.26
+256.83
+256.99
+256.16
+256.27
+256.69
+256.46
+256.32
+256.54
+256.64
+256.84
+256.19
+256.74
+256.33
+256.61
+256.54
+256.82
+256.73
+256.79
+256.92
+256.33
+256.54
+256.72
+256.85
+256.98
+257.29
+257.61
+257.50
+257.39
+257.06
+256.54
+257.08
+257.26
+256.90
+257.91
+257.80
+257.25
+255.26
+255.01
+254.83
+254.82
+254.92
+254.99
+255.47
+255.78
+255.42
+255.33
+255.19
+255.35
+255.81
+255.91
+255.95
+256.04
+255.55
+255.53
+255.19
+255.30
