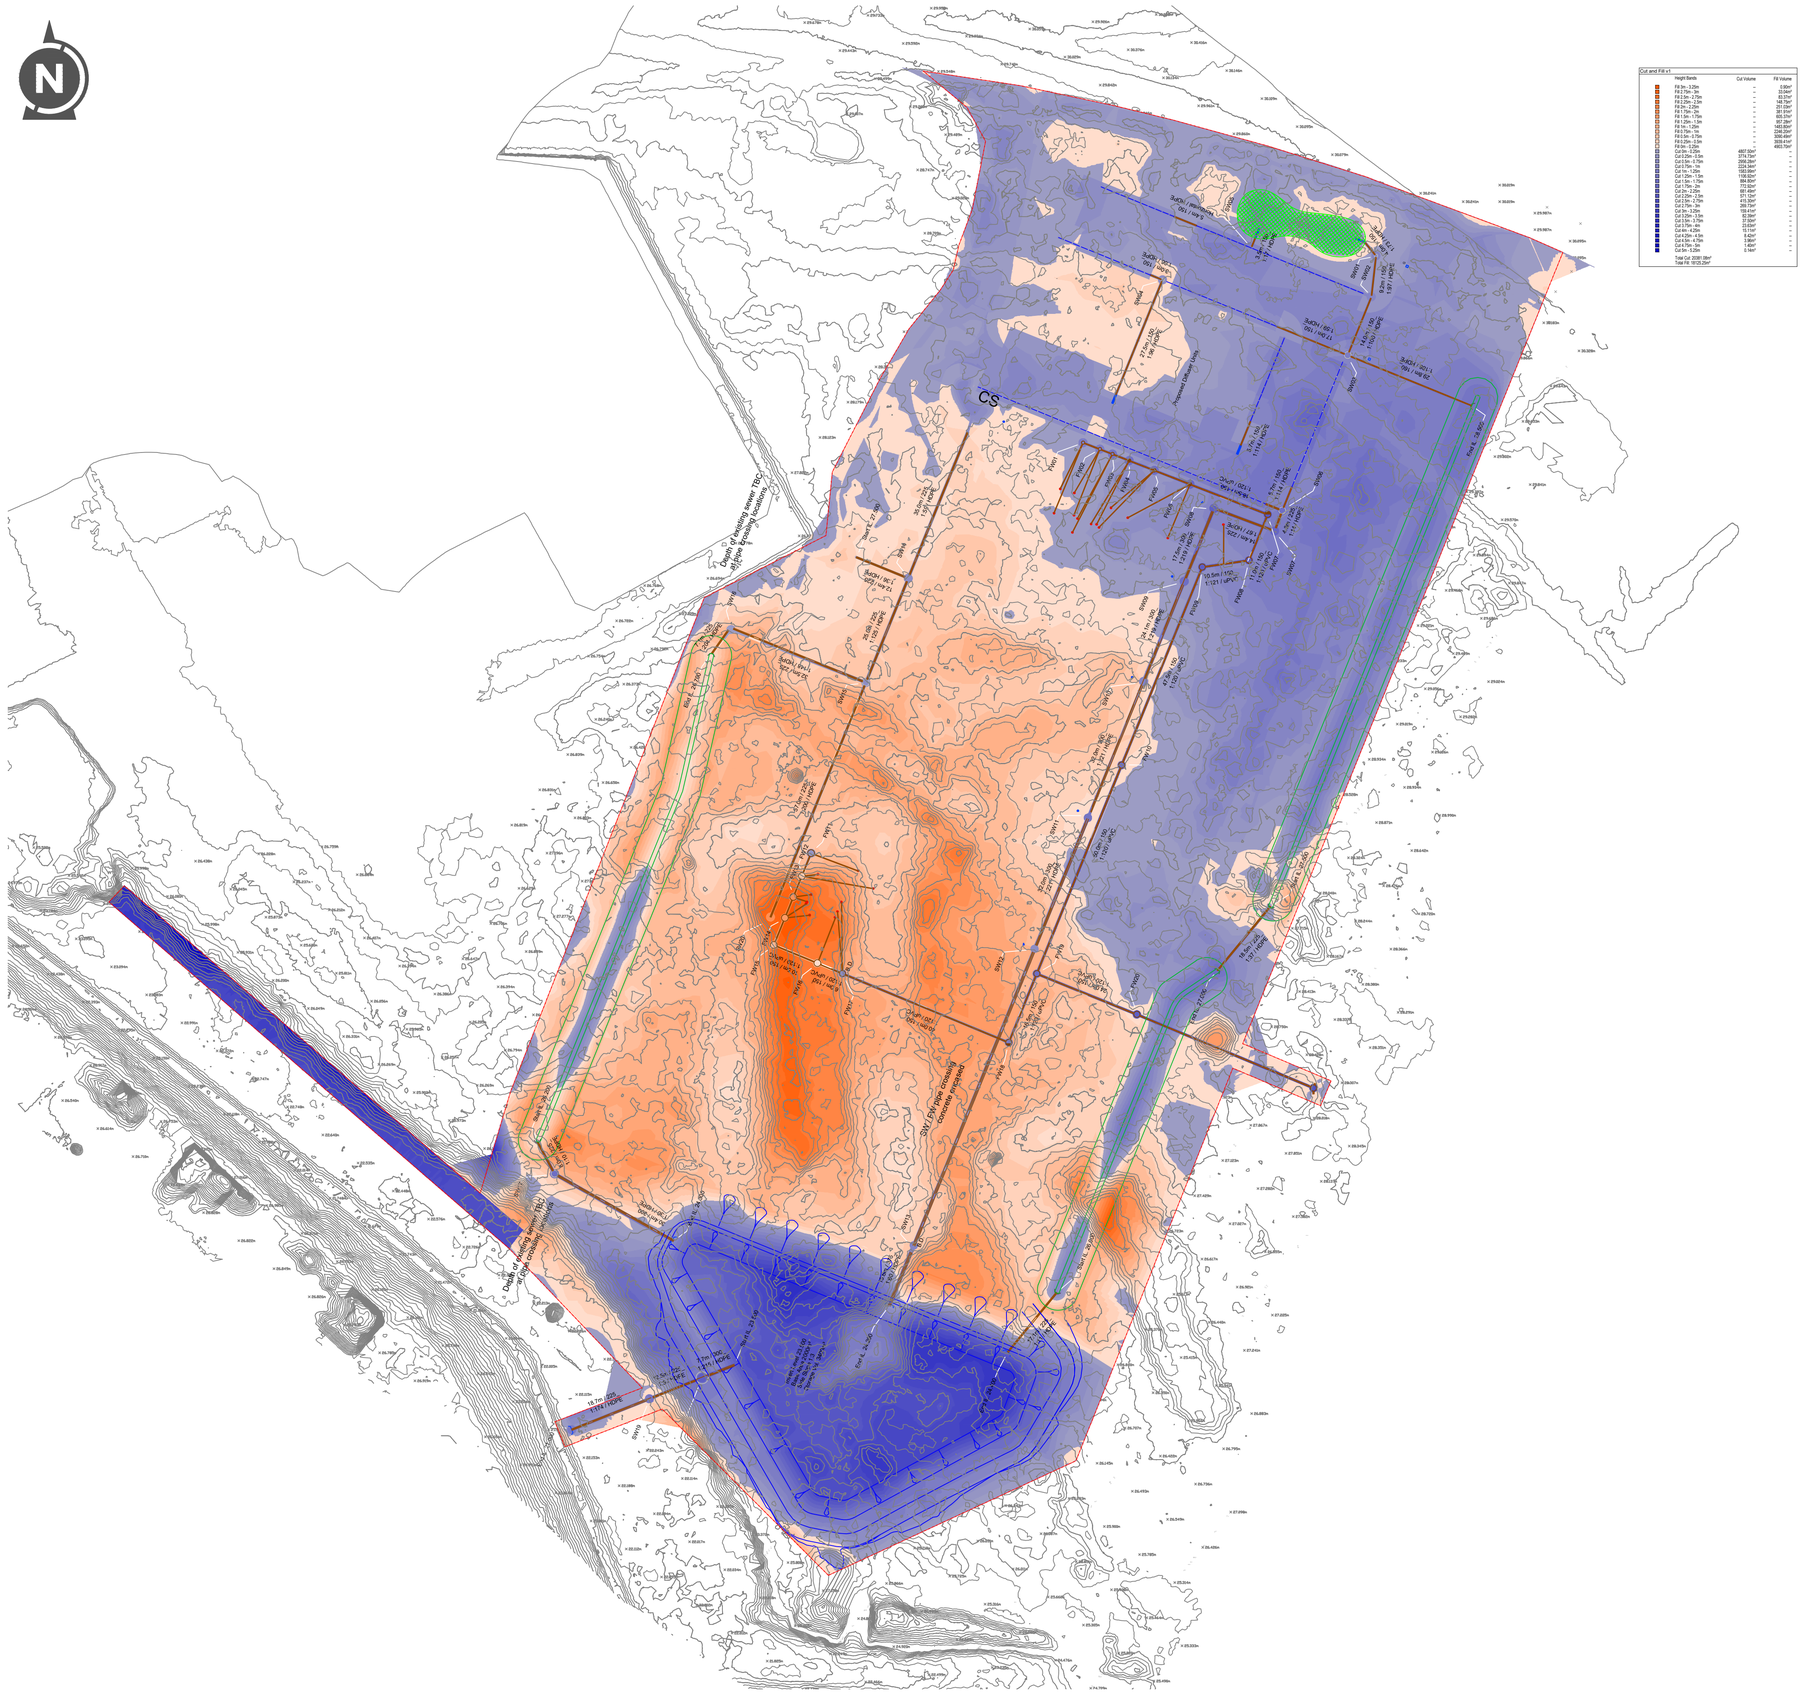

Cut and Fill v1
Height Bands
Cut Volume
Fill Volume
CS
Swale
Swale
Swale