
H = 1.790 m
TOTAL: 25.15 m2

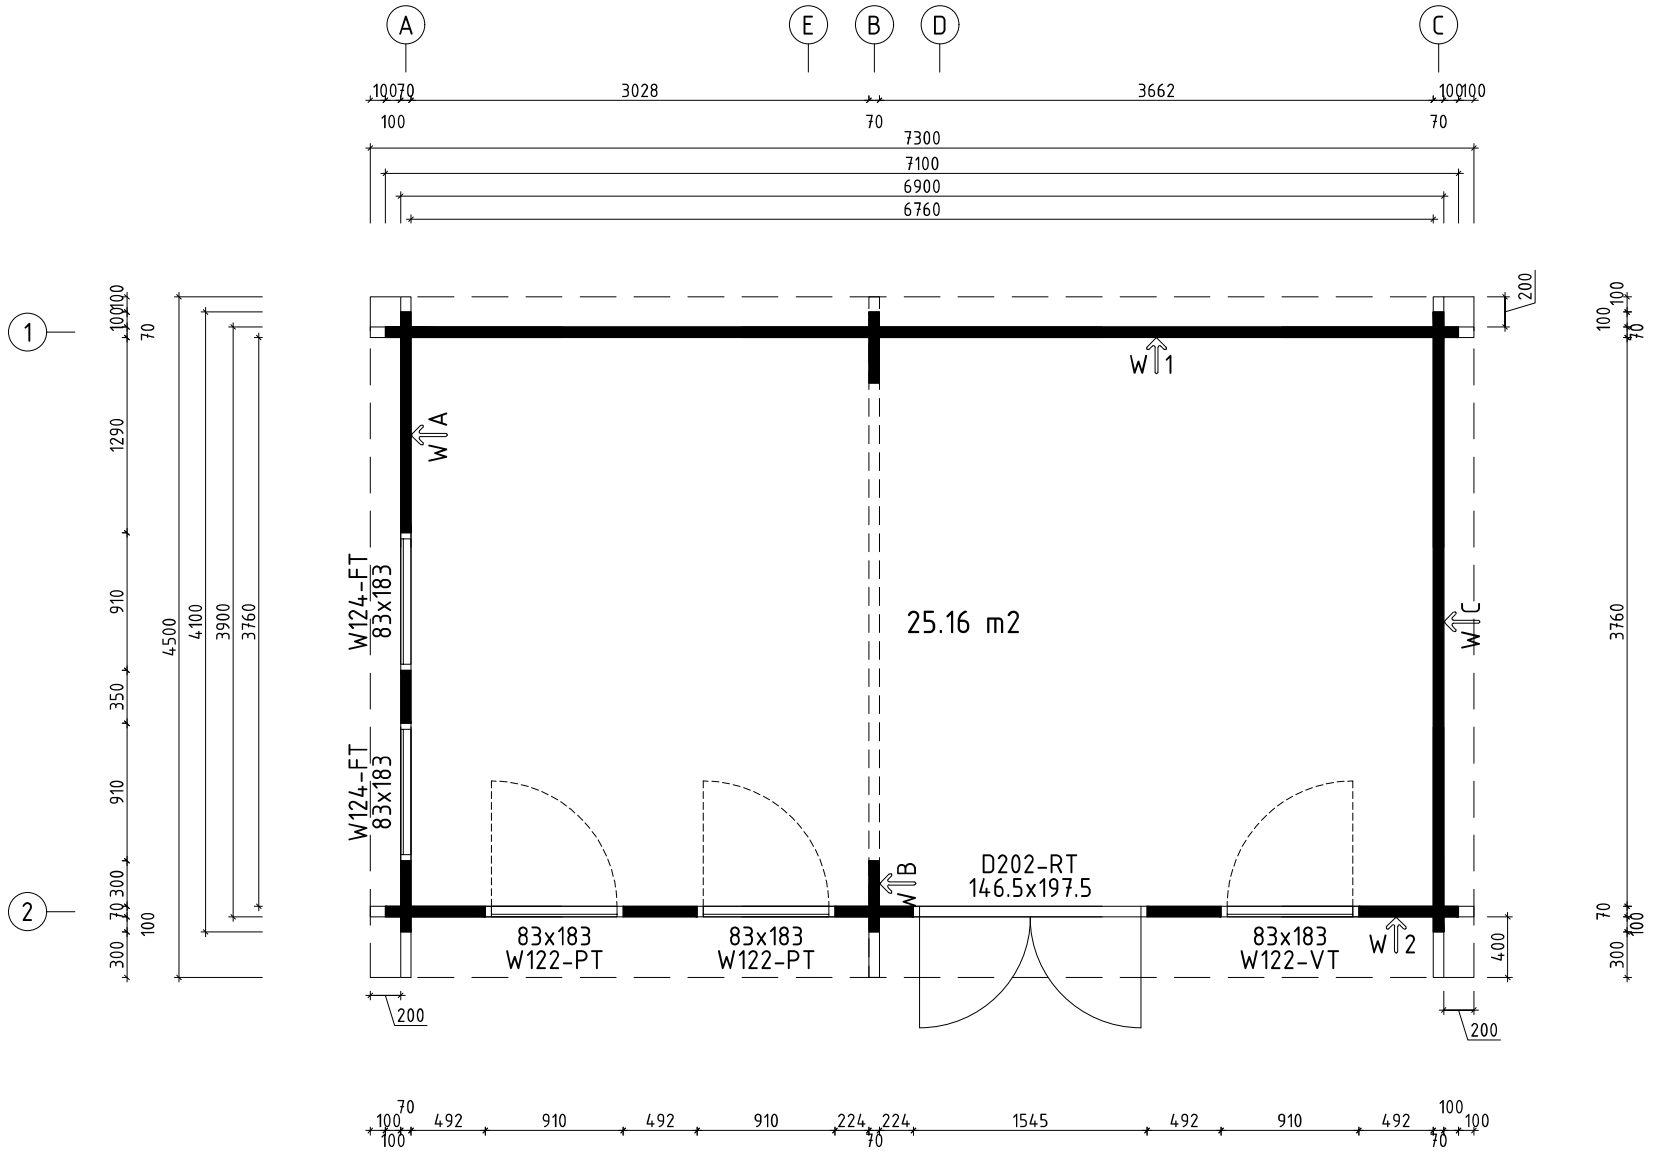

Opening and fixed window positions can be interchanged.
Positionen für feststehende Fenster und Fenster zum Offnen können miteinander getauscht werden.

hansa24 www.hansa24.com	Name	Garden Room E 410x710 70		SKU	G0251
	Drawing/Zeichnung	Plan_Grundplan		Format	A4
	Profile/Profil	7x13.5	Scale/Maßstab 1:50	Date	12.03.2023